
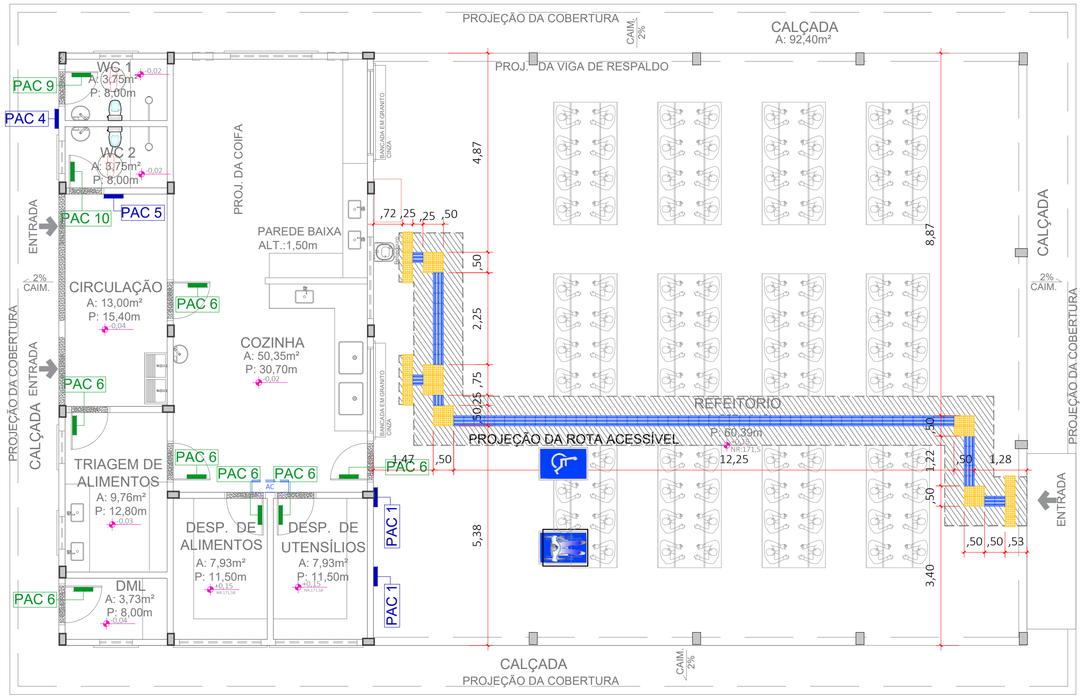



11- ACESSIBILIDADE REF. PADRÃO

Esc:1/100

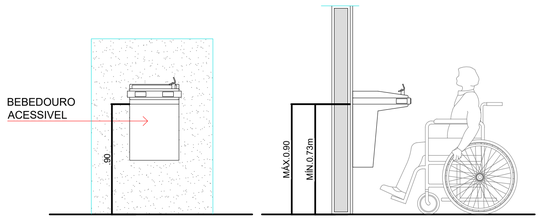


VISTA FRONTAL DO BEBEDOURO ACESSÍVEL
ESCALA: 1/25


VISTA LATERAL DO BEBEDOURO ACESSÍVEL
ESCALA: 1/25

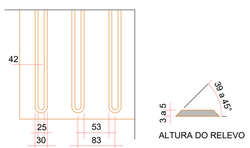

SINALIZAÇÃO TÁTIL DIRECIONAL
DETALHE DOS RELEVOS DO PISO TÁTIL CONFORME NBR 9050 (EM MILÍMETROS)
SEM ESCALA
OBS.: A SINALIZAÇÃO TÁTIL DEVERÁ SEGUIR RIGOROSAMENTE A NORMA BRASILEIRA DE ACESSIBILIDADE - ABNT NBR 9050: 2015
SINALIZAÇÃO TATÍL E VISUAL DE ALERTA E DIRECIONAL

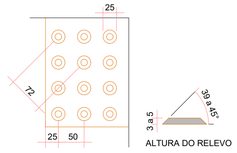

SINALIZAÇÃO TÁTIL DE ALERTA

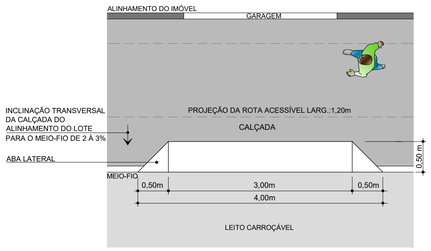


DETALHE DO REBAIXO DE DE MEIO-FIO PARA ACESSO DE VEÍCULOS E CICLISTAS
ESCALA: 1/50



DETALHE DO REBAIXO DE ACESSIBILIDADE DAS CALÇADAS -REBAIXO PCD
SEM ESCALA


COMPRIMENTO DA RAMPA DE ACESSIBILIDADE DE ACORDO COM A ALTURA DO MEIO-FIO	
ALTURA DO MEIO-FIO	COMPRIMENTO MÍNIMO DA RAMPA EM CM
A	B
15	180
16	192
17	204
18	215
19	228
20	240

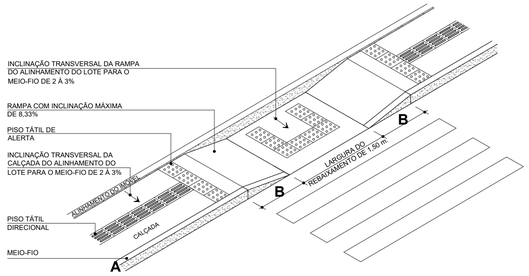

DETALHE DO REBAIXO DE ACESSIBILIDADE DAS CALÇADAS -INTEIRA
SEM ESCALA

DETALHES REBAIXO CALÇADAS
ESCALA: 1/50

PLACAS EM BRAILE- PAC 1

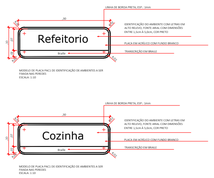

LOCAÇÃO DAS PLACAS



INDICAÇÃO DOS LOCAIS DE INSTALAÇÃO DAS PLACAS
ESCALA: 1/25


PLACAS EM BRAILE- PAC 4



PLACAS EM BRAILE- PAC 5



PLACAS DE IDENTIFICAÇÃO- PAC 6

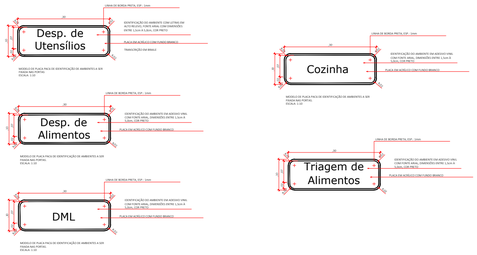

OBSERVAÇÕES - Sinalização de Portas e passagens


- A sinalização de portas e passagens quando instalada nas portas, deve ser centralizada, e não pode conter informações táteis.

- A sinalização de portas e passagens quando instalada nas paredes, deve estar localizada na faixa de alcance entre 1,20 e 1,60 na parede ao lado da maçaneta. Devem ser sinalizadas com números e/ou letras e/ou pictogramas e ter sinais com texto em relevo, incluindo Braile.

- Os elementos de sinalização devem ter formas que não agridam os usuários, evitando cantos vivos e arestas cortantes.

- As portas de todos os sanitários deverão ser sinalizadas com o símbolo representativo de sanitário: Masculino e Feminiono. As portas dos sanitários de PCD deverão ser sinalizadas com o símbolo internacional de acesso com pictograma branco sobre o fundo azul.

PLACAS DE IDENTIFICAÇÃO PAC 9

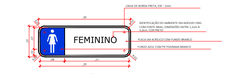

PLACAS DE IDENTIFICAÇÃO - PAC 10



LEGENDA - ACESSIBILIDADE/ PLACAS

SIMBOLO	DESCRIÇÃO	AMBIENTES	QUANT	VALOR TOTAL
AC1	MAPA TÁTIL COMPLETO PARA SINALIZAÇÃO E LOCALIZAÇÃO DE AMBIENTES EM ACRÍLICO COM LETRAS EM ALTO RELEVO E BRAILLE . REF. TOTAL ACESSIBILIDADE /TB-32 60x90cm (na posição paisagem) + 40x60cm (na posição retrato)	PÁTIO COBERTO	1,0	1,0
AC2	ANEL DE TEXTURA PARA CORRIMÃO A SER INSTALADO NO INICIO E FINAL DE CORRIMÃO,EM BORRACHA.	NÃO SE APLICA	0,0	0,0
AC3	PLACA EM BRAILLE PARA CORRIMÃO. EX. COM AS PALAVRAS "INICIO" (4un) E "FIM" , DIM. 10X30cm.	NÃO SE APLICA	0,0	0,0
PAC 1	PLACA TÁTIL EM ACRÍLICO COM LETRAS EM ALTO RELEVO E BRAILLE, PARA FIXAÇÃO NAS PAREDES DIVERSAS, DIM. 30X10CM. COR DO FUNDO: BRANCO - CORES LETRA: PRETO	SECRETARIA	1,0	25,0
		DIRETORIA	1,0	
		COORDENAÇÃO	2,0	
		SALA DOS PROFESSORES	1,0	
		PROFISSÃO 4.0	2,0	
		SALA DE AULA (1 A 16)	16,0	
		LABORATORIO DE QUIMICA	1,0	
		SALA DE APOIO	1,0	
PAC 2	PLACA TÁTIL EM ACRÍLICO COM LETRAS EM ALTO RELEVO E BRAILLE, PARA FIXAÇÃO NAS PAREDES COM SIMBOLO FEMININO(ACESSIVEL E INDICANDO "FEMININO ACESSIVEL", DIM. 30x10cm. COR DO FUNDO: BRANCO - CORES LETRA: PRETO.	PCD ALUNOS E PROFESSORES FEM	2,0	2,0
PAC 3	PLACA TÁTIL EM ACRÍLICO COM LETRAS EM ALTO RELEVO E BRAILLE, PARA FIXAÇÃO NAS PAREDES COM SIMBOLO MASCULINO(ACESSIVEL E INDICANDO "MASCULINO ACESSIVEL", DIM. 30x10cm. COR DO FUNDO: BRANCO - CORES LETRA: PRETO.	PCD ALUNOS E PROFESSORES MAS	2,0	2,0
PAC 4	PLACA TÁTIL EM ACRÍLICO COM LETRAS EM ALTO RELEVO E BRAILLE, PARA FIXAÇÃO NAS PAREDES COM SIMBOLO FEMININO E INDICANDO "FEMININO", DIM. 30x10cm. COR DO FUNDO BRANCO - CORES LETRA: PRETO.	VESTIÁRIO FEM.. FUNCIONÁRIOS	1,0	2,0
		SANITÁRIO ALUNOS FEM..	1,0	
PAC 5	PLACA TÁTIL EM ACRÍLICO COM LETRAS EM ALTO RELEVO E BRAILLE, PARA FIXAÇÃO NAS PAREDES COM SIMBOLO MASCULINO E INDICANDO "MASCULINO" . DIM. 30x10cm. COR DO FUNDO BRANCO - CORES LETRA: PRETO.	VESTIÁRIO MAS. FUNCIONÁRIOS	1,0	2,0
		SANITÁRIO ALUNOS MASC..	1,0	
PAC 6	PLACA EM ACRÍLICO COM LETRAS EM VINIL. PARA SINALIZAÇÃO DE PORTAS. DIM. 30X10CM. COR DO FUNDO: BRANCO - CORES LETRA: PRETO	SECRETARIA	1,0	28,0
		DIRETORIA	1,0	
		COORDENAÇÃO	2,0	
		SALA DOS PROFESSORES	1,0	
		PROFISSÃO 4.0	2,0	
		SALA DE AULA (1 A 16)	16,0	
		LABORATORIO DE QUIMICA	1,0	
		SALA DE APOIO.. DID INCLUSO	1,0	
		SALA DE APOIO PSICOPED.	2,0	
		ARQUIVO	1,0	
PAC 7	PLACA EM ACRÍLICO COM LETRAS VINIL.. PARA SINALIZAÇÃO DE PORTAS COM SIMBOLO FEMININO(ACESSIVEL E INDICANDO "FEMININO ACESSIVEL" . DIM.. 30x10cm. COR DO FUNDO: BRANCO - CORES LETRA: PRETO.	PCD ALUNOS E PROFESSORES FEM	2,0	2,0
PAC 8	PLACA EM ACRÍLICO COM LETRAS VINIL.. PARA SINALIZAÇÃO DE PORTAS COM SIMBOLO MASCULINO(ACESSIVEL E INDICANDO "MASCULINO ACESSIVEL" . DIM.. 30x10cm. COR DO FUNDO: BRANCO - CORES LETRA: PRETO.	PCD ALUNOS E PROFESSORES MAS	2,0	2,0
PAC 9	PLACA EM ACRÍLICO COM LETRAS VINIL.. PARA SINALIZAÇÃO DE PORTAS COM SIMBOLO FEMININO E INDICANDO "FEMININO". DIM. 30x10cm. COR DO FUNDO: BRANCO - CORES LETRA: PRETO.	VESTIÁRIO FEM.. FUNCIONÁRIOS	1,0	1,0
PAC 10	PLACA EM ACRÍLICO COM LETRAS VINIL.. PARA SINALIZAÇÃO DE PORTAS COM SIMBOLO MASCULINO E INDICANDO "MASCULINO". DIM.. 30x10cm. COR DO FUNDO: BRANCO - CORES LETRA: PRETO.	VESTIÁRIO MAS. FUNCIONÁRIOS	1,0	1,0
	**INTERNO** PISO PODOTATIL DE ALERTA SINTETICO COLADO, COR AMARELO, TAMANHO 25X25CM, FIXADO COM ARGAMASSA	BLOCO EDUCACIONAL	191,0	191,0
	**INTERNO** PISO PODOTATIL DIRECIONAL SINTETICO COLADO, COR AZUL, TAMANHO 25X25CM, FIXADO COM ARGAMASSA	BLOCO EDUCACIONAL	470,0	470,0
	BEBEDOURO ACESSIVEL	REFEITÓRIO	1,0	1,0

OBS:

01 - MEDIDAS DADAS EM METROS (m).
02 - AS COTAS PREVALECEM SOBRE A ESCALA DO DESENHO.
03 - EM CASO DE DÚVIDAS, CONSULTE O AUTOR DO PROJETO.
04 - REPRODUÇÃO SOMENTE COM AUTORIZAÇÃO POR ESCRITO DO AUTOR DO PROJETO. LEI Nº. 9.610 - LEI DO DIREITO AUTORAL.
05 - AS IMAGENS CONTIDAS NESTE PROJETO ARQUITETÔNICO SÃO ILUSTRATIVAS PODENDO SOFRER PEQUENAS ALTERAÇÕES DURANTE A EXECUÇÃO.

CARIMBO DO CAU / CREA:

CARIMBO DA PREFEITURA:

ASSOCIAÇÃO MATO-GROSSENSE DOS MUNICÍPIOS
COORDENAÇÃO DE PROJETOS
SITE: www.amm.org.br
E-MAIL: centraldeprojetosamm@gmail.com
ADM. NEURILAN FRAGA

TIPO DE OBRA:	INSTITUCIONAL	**MODALIDADE:**	CONSTRUÇÃO
OBRA:	CONSTRUÇÃO DE ESCOLA 12 SALAS		
PROPRIETÁRIO/ CNPJ:	PREFEITURA MUNICIPAL DE NOVO MUNDO - MT CNPJ: 01.614.517/0001-33		
ENDEREÇO:	Rua Juscelino kubistchek, Município de Novo Mundo - MT		
AUTOR DO PROJETO: CREA/CAU	André Carvalho Falcão Arquiteto e Urbanista CAU A143.882-4		
RESPONSÁVEL TÉCNICO P/ OBRA:			

André Carvalho Falc×o
CAU: A143.882-4
(65)99673-2886
2023-07-27
09:59-04:00

Gestão 2021-2023
Associação Mato-grossense dos Municípios
A FORÇA VEM DOS MUNICÍPIOS

PROJETO BÁSICO DE ARQUITETURA

ASSUNTO:
PLANTA DE ACESSIBILIDADE

DATA DE ENTREGA: 25/03/2022	**ÍNDICE URBANÍSTICO**	**QUADRO DE ÁREAS**
COORDENADAS GEOGRÁFICAS: 9°58'24.58"S 55°102.84"O	TX. DE OCUPAÇÃO:. 44,41% TX. DE PERMEABILIDADE: 59,77% COEF.APROVEITAMENTO: 0,44 %	ÁREA TERRENO:.....6.056,71 m² ÁREA CONSTRUÍDA -ESCOLA:.....1.647,41 m² ÁREA CONSTRUÍDA -QUADRA:.....699,49 m² ÁREA CONSTRUÍDA -REFEITÓRIO:342,9 m² ÁREA CALÇADA INTERNA:.....65,63 m² ÁREA CALÇADA EXTERNA:.....515,7 1m² ÁREA PERMEÁVEL:.....3.620,15m² ÁREA IMPERMEÁVEL:.....2.689,80m²
ESCALA: INDICADA		
ART:		

ARQ
FOLHA Nº
11/12