

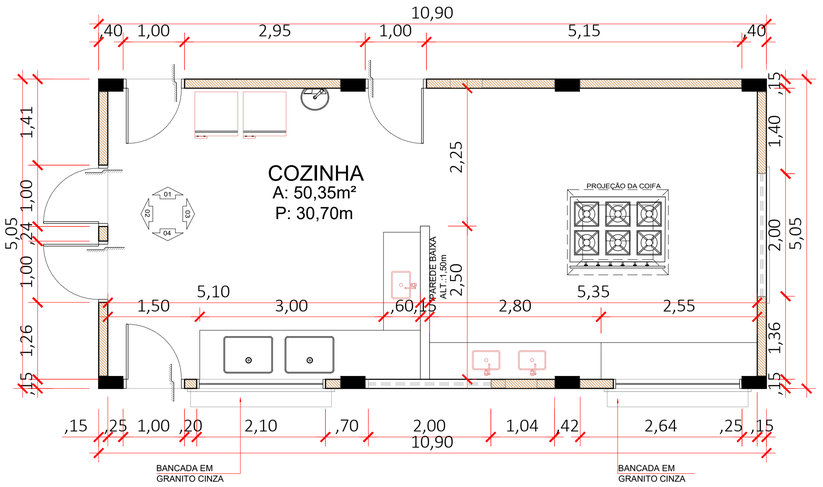



1- VISTA 4
Esc: 1/50

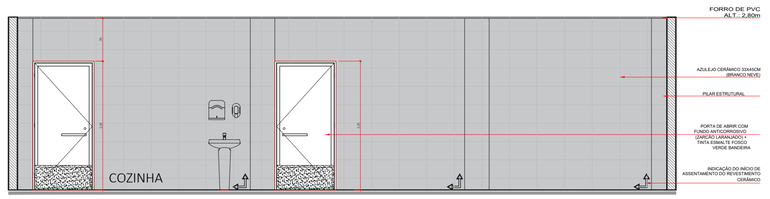


2- VISTA 1
Esc: 1/50

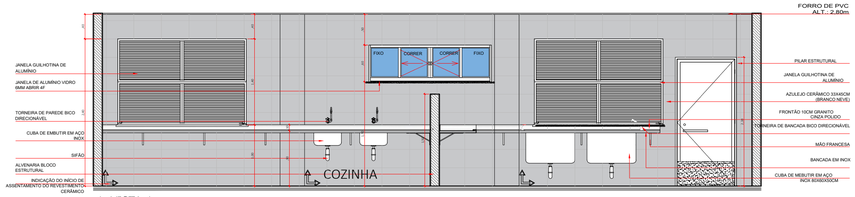


4- VISTA 4
Esc: 1/50

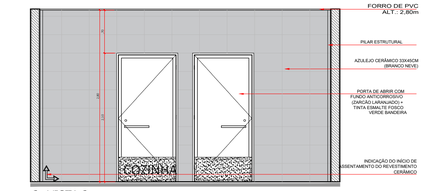


3- VISTA 2
Esc: 1/50

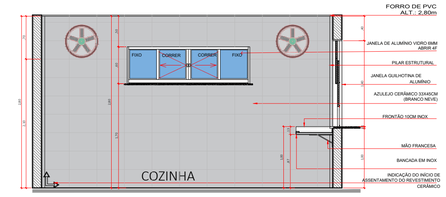


1- VISTA 3
Esc: 1/50

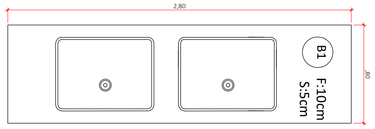


B1- PLANTA BAIXA
1/25

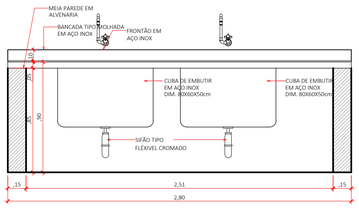


B1- VISTA FRONTAL
1/25

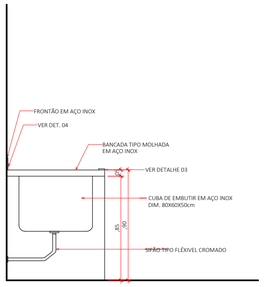


B1- VISTA LATERAL
1/25

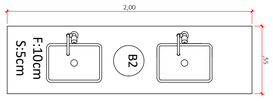


B2- PLANTA BAIXA
1/25

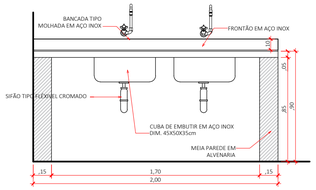


B2- VISTA FRONTAL
1/25

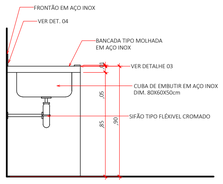


B2- VISTA LATERAL
1/25

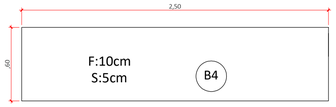


B4- PLANTA BAIXA
1/25

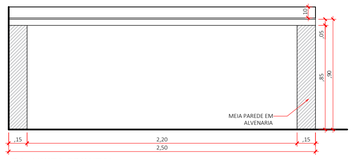

B4- VISTA FRONTAL
1/25

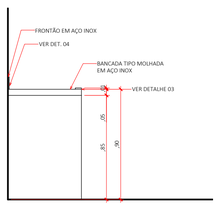


B4- VISTA LATERAL
1/25

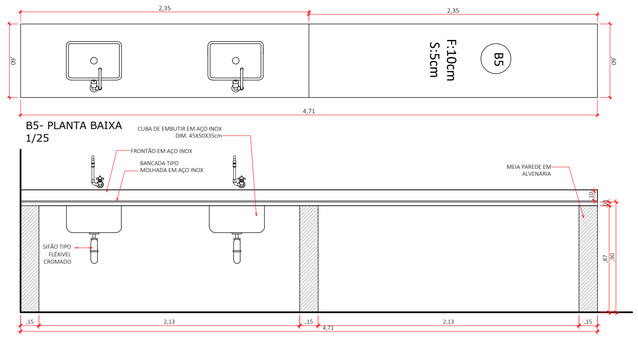


B5- PLANTA BAIXA
1/25

B5- VISTA FRONTAL
1/25

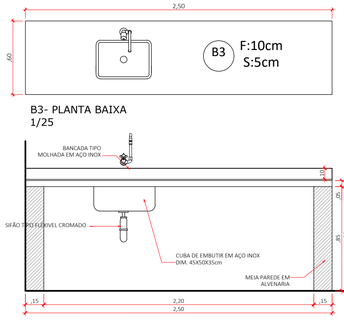


B3- PLANTA BAIXA
1/25


B3- VISTA FRONTAL
1/25

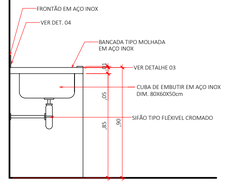

B3- VISTA LATERAL
1/25

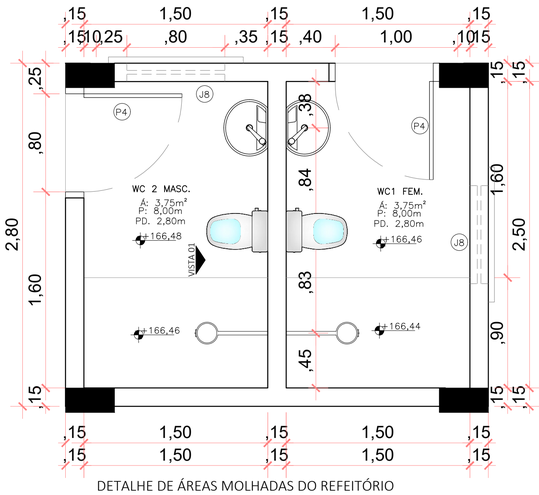

DETALHE DE ÁREAS MOLHADAS DO REFEITÓRIO
VESTIÁRIO DE FUNCIONÁRIOS - PLANTA BAIXA
Escala: 1/25

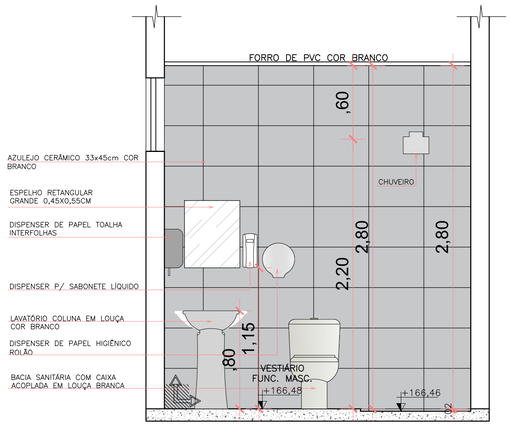

DETALHE DE ÁREAS MOLHADAS DO REFEITÓRIO
VESTIÁRIO DE FUNCIONÁRIOS MASCULINO - VISTA 1
Escala: 1/25

OBS:

01 - MEDIDAS DADAS EM METROS (m).
02 - AS COTAS PREVALECEM SOBRE A ESCALA DO DESENHO.
03 - EM CASO DE DÚVIDAS, CONSULTE O AUTOR DO PROJETO.
04 - REPRODUÇÃO SOMENTE COM AUTORIZAÇÃO POR ESCRITO DO AUTOR DO PROJETO. LEI Nº. 9.610 - LEI DO DIREITO AUTORAL.
05 - AS IMAGENS CONTIDAS NESTE PROJETO ARQUITETÔNICO SÃO ILUSTRATIVAS PODENDO SOFRER PEQUENAS ALTERAÇÕES DURANTE A EXECUÇÃO.

CARIMBO DO CAU / CREA:

CARIMBO DA PREFEITURA:

ASSOCIAÇÃO MATO-GROSSENSE DOS MUNICÍPIOS
COORDENAÇÃO DE PROJETOS
SITE: www.amm.org.br
E-MAIL: centraldeprojetosamm@gmail.com
ADM. NEURILAN FRAGA

TIPO DE OBRA:	INSTITUCIONAL	**MODALIDADE:**	CONSTRUÇÃO
OBRA:	CONSTRUÇÃO DE ESCOLA 12 SALAS		
PROPRIETÁRIO/ CNPJ:	PREFEITURA MUNICIPAL DE NOVO MUNDO - MT CNPJ: 01.614.517/0001-33		
ENDEREÇO:	Rua Juscelino kubistchek, Município de Novo Mundo - MT		
AUTOR DO PROJETO: CREA/CAU	André Carvalho Falcão CAU: A143.882-4 (d)9967-2886 2023.02.27 09:59:04:00	André Carvalho Falcão Arquiteto e Urbanista Cau A143.882-4	
RESPONSÁVEL TÉCNICO P/ OBRA:			

Gestão 2021-2023
Associação Mato-grossense dos Municípios
A FORÇA VEM DOS MUNICÍPIOS

PROJETO BÁSICO DE ARQUITETURA

ASSUNTO:
DETALHAMENTO - BANCADAS E ÁREAS MOLHADAS

DATA DE ENTREGA: 25/03/2022	**ÍNDICE URBANÍSTICO**	**QUADRO DE ÁREAS**
COORDENADAS GEOGRÁFICAS: 9°58'24.58"S 55°10'2.84"O	TX. DE OCUPAÇÃO:. 44,41% TX. DE PERMEABILIDADE: 59,77% COEF.APROVEITAMENTO: 0,44 %	ÁREA TERRENO:.....6.056,71 m² ÁREA CONSTRUÍDA -ESCOLA:.....1.647,41 m² ÁREA CONSTRUÍDA -QUADRA:.....699,49 m² ÁREA CONSTRUÍDA -REFEITÓRIO:342,9 m² ÁREA CALÇADA INTERNA:.....65,63 m² ÁREA CALÇADA EXTERNA:.....515,71m² ÁREA PERMEÁVEL:.....3.620,15m² ÁREA IMPERMEÁVEL:.....2.689,80m²
ESCALA: INDICADA		
ART:		

ARQ
FOLHA Nº
12/12