

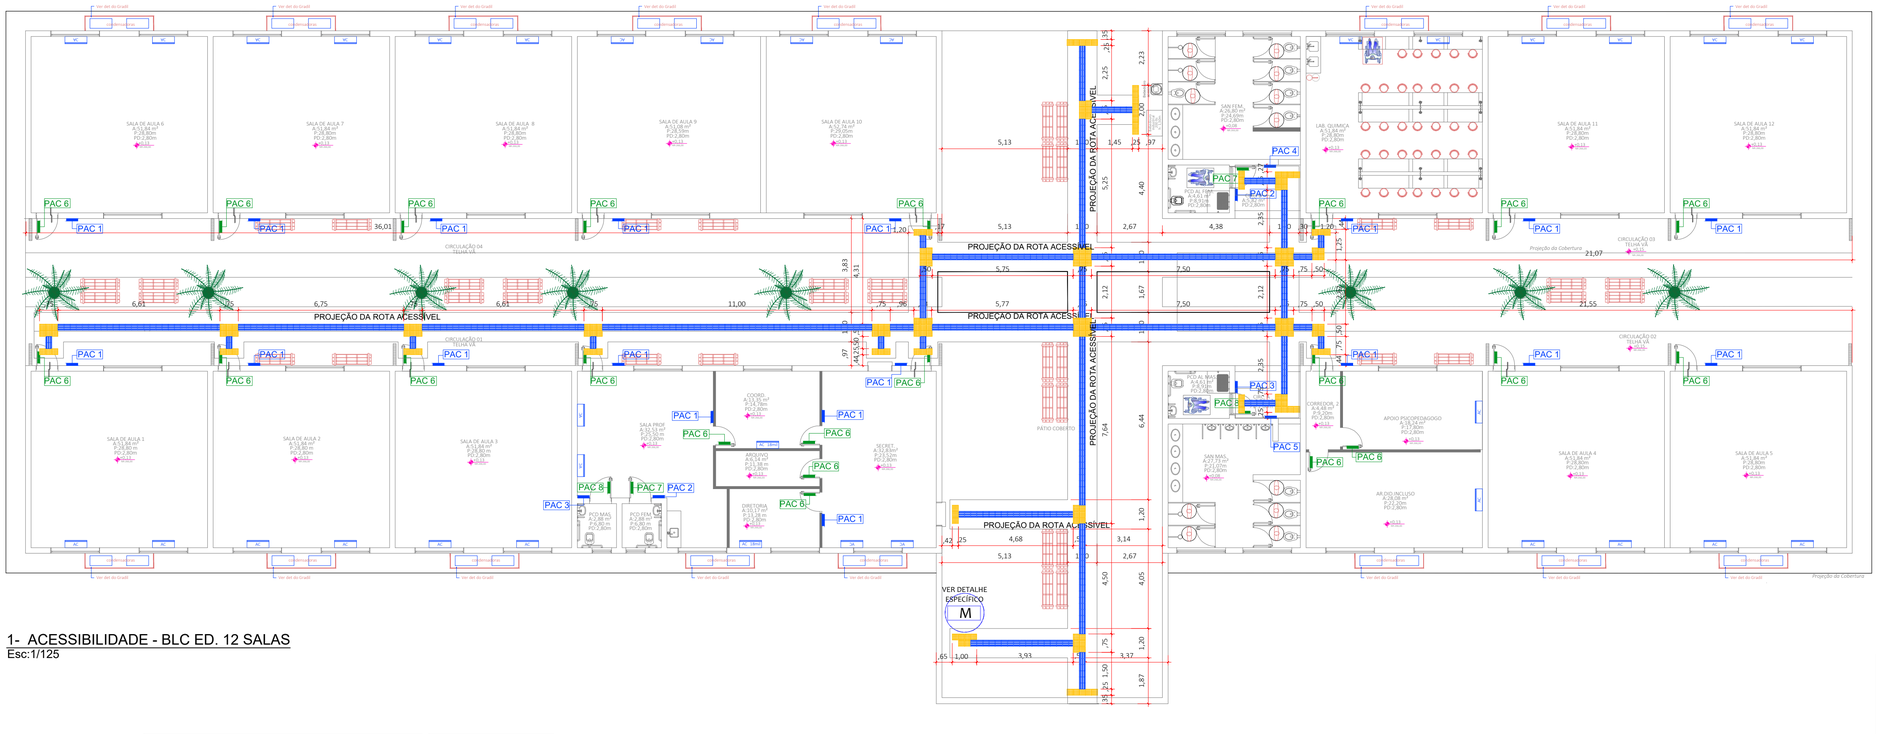


1- ACESSIBILIDADE - BLC ED. 12 SALAS


Esc:1/125

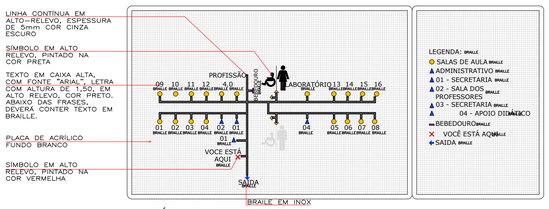

PLANO TÁTIL - MERAMENTE ILUSTRATIVO
MEDIDAS: 60X90cm (na posição paisagem) + 40x60cm (na posição retrato)
ESCALA: 1/10

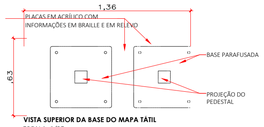


VISTA SUPERIOR DA BASE DO MAPA TÁTIL
ESCALA: 1/25

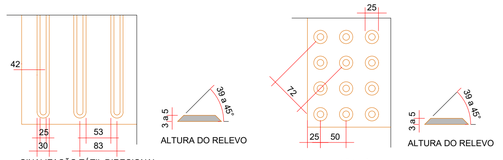


SINALIZAÇÃO TÁTIL DIRECIONAL
DETALHE DOS RELEVOS DO PISO TÁTIL CONFORME NBR 9050 (EM MILÍMETROS)
SEM ESCALA
OBS.: A SINALIZAÇÃO TÁTIL DEVERÁ SEGUIR RIGOROSAMENTE A NORMA BRASILEIRA DE ACESSIBILIDADE - ABNT NBR 9050: 2015
SINALIZAÇÃO TATÍL E VISUAL DE ALERTA E DIRECIONAL

SINALIZAÇÃO TÁTIL DE ALERTA

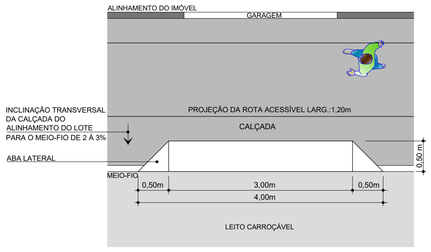


DETALHE DO REBAIXO DE DE MEIO-FIO PARA ACESSO DE VEÍCULOS E CICLISTAS
ESCALA: 1/50

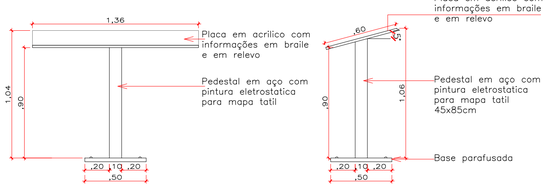

VISTA FRONTAL DA BASE DO MAPA TÁTIL
ESCALA: 1/25

VISTA LATERAL DA BASE DO MAPA TÁTIL
ESCALA: 1/25

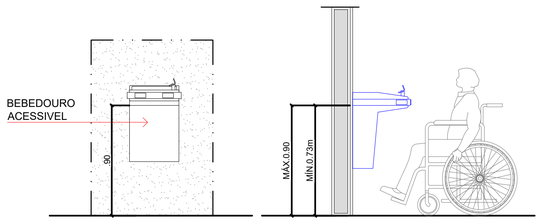


VISTA FRONTAL DO BEBEDOURO ACESSÍVEL
ESCALA: 1/25

VISTA LATERAL DO BEBEDOURO ACESSÍVEL
ESCALA: 1/25



DETALHE DO REBAIXO DE ACESSIBILIDADE DAS CALÇADAS -REBAIXO PCD SEM ESCALA

COMPRIMENTO DA RAMPA DE ACESSIBILIDADE DE ACORDO COM A ALTURA DO MEIO-FIO	
ALTURA DO MEIO-FIO EM CM	COMPRIMENTO MÍNIMO DA RAMPA EM CM
A	B
15	180
16	192
17	204
18	215
19	228
20	240

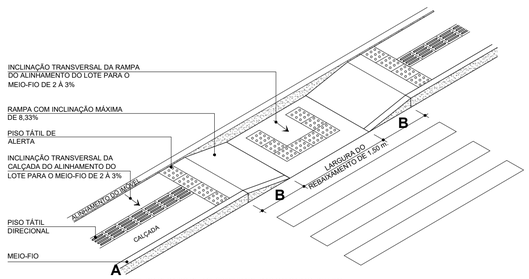

DETALHE DO REBAIXO DE ACESSIBILIDADE DAS CALÇADAS -INTEIRA SEM ESCALA

DETALHES REBAIXO CALÇADAS

ESCALA: 1/50

LEGENDA

PROJEÇÃO DA ROTA ACESSÍVEL
L=1,20cm

M — MAPA TÁTIL COMPLETO PARA SINALIZAÇÃO E LOCALIZAÇÃO DE AMBIENTES EM ACRÍLICO COM LETRAS EM ALTO RELEVO E BRAILLE (VER CADERNO DE DETALHES)

OBS:

01 - MEDIDAS DADAS EM METROS (m).
02 - AS COTAS PREVALECEM SOBRE A ESCALA DO DESENHO.
03 - EM CASO DE DÚVIDAS, CONSULTE O AUTOR DO PROJETO.
04 - REPRODUÇÃO SOMENTE COM AUTORIZAÇÃO POR ESCRITO DO AUTOR DO PROJETO. LEI Nº. 9.610 - LEI DO DIREITO AUTORAL.
05 - AS IMAGENS CONTIDAS NESTE PROJETO ARQUITETÔNICO SÃO ILUSTRATIVAS PODENDO SOFRER PEQUENAS ALTERAÇÕES DURANTE A EXECUÇÃO.

CARIMBO DO CAU / CREA:

CARIMBO DA PREFEITURA:

ASSOCIAÇÃO MATO-GROSSENSE DOS MUNICÍPIOS
COORDENAÇÃO DE PROJETOS
SITE: www.amm.org.br
E-MAIL: centraldeprojetosamm@gmail.com
ADM. NEURILAN FRAGA

TIPO DE OBRA:	INSTITUCIONAL	**MODALIDADE:**	CONSTRUÇÃO
OBRA:	CONSTRUÇÃO DE ESCOLA 12 SALAS		
PROPRIETÁRIO/ CNPJ:	PREFEITURA MUNICIPAL DE NOVO MUNDO - MT CNPJ: 01.614.517/0001-33		
ENDEREÇO:	Rua Juscelino kubistchek, Município de Novo Mundo - MT		
AUTOR DO PROJETO: CREA/CAU	André Carvalho Falcão CAU/ A143.882-4 (6)9966729-2886 2023-07-27 09:58:04:00	André Carvalho Falcão Arquiteto e Urbanista Cau A143.882-4	
RESPONSÁVEL TÉCNICO P/ OBRA:			

PROJETO BÁSICO DE ARQUITETURA

ASSUNTO:
ACESSIBILIDADE, DETALHAMENTOS

DATA DE ENTREGA:	ÍNDICE URBANÍSTICO	QUADRO DE ÁREAS
25/03/2022	TX. DE OCUPAÇÃO:. 44,41% TX. DE PERMEABILIDADE: 59,77% COEF.APROVEITAMENTO: 0,44 %	ÁREA TERRENO:.....6.056,71 m² ÁREA CONSTRUÍDA -ESCOLA:.....1.647,41 m² ÁREA CONSTRUÍDA -QUADRA:.....699,49 m² ÁREA CONSTRUÍDA -REFEITÓRIO:342,9 m² ÁREA CALÇADA INTERNA:.....65,63 m² ÁREA CALÇADA EXTERNA:.....515,71m² ÁREA PERMEÁVEL:.....3.620,15m² ÁREA IMPERMEÁVEL:.....2.689,80m²
COORDENADAS GEOGRÁFICAS: 9°58'24.58"S 55°10'2.84"O		
ESCALA: INDICADA		
ART:		

ARQ
FOLHA Nº
04/12