

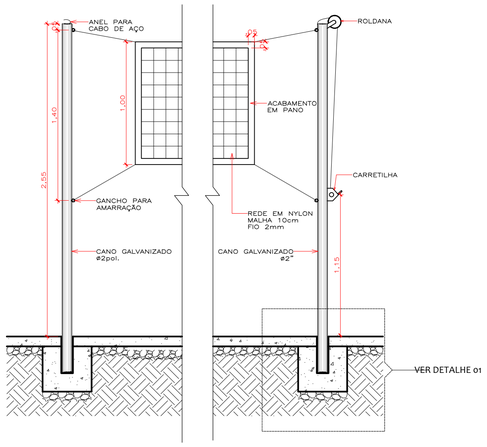



REDE VOLEIBOL -VISTA LATERAL
Esc: 1/25

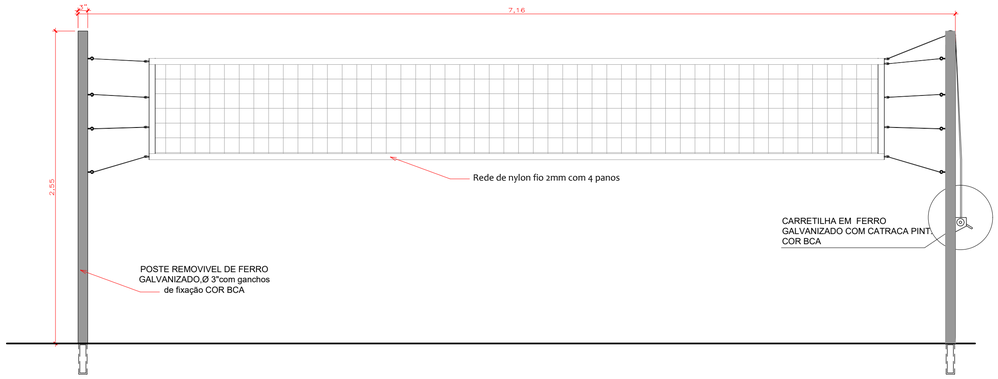


REDE VOLEIBOL -VISTA FRONTAL
Esc: 1/25

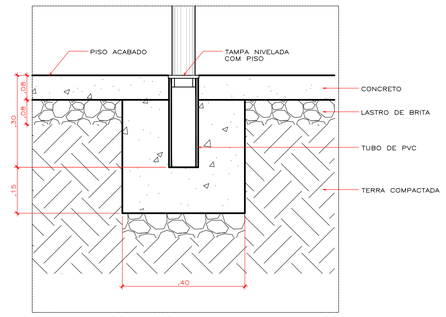

DETALHE 01 - SISTEMA DE FIXAÇÃO
Esc: 1/10

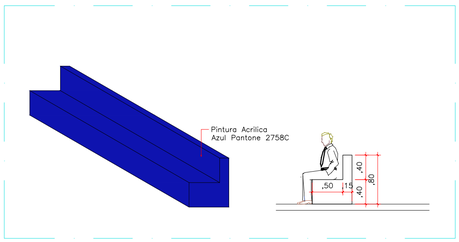

Detalhe da Arquibancada
Esc: 1/25

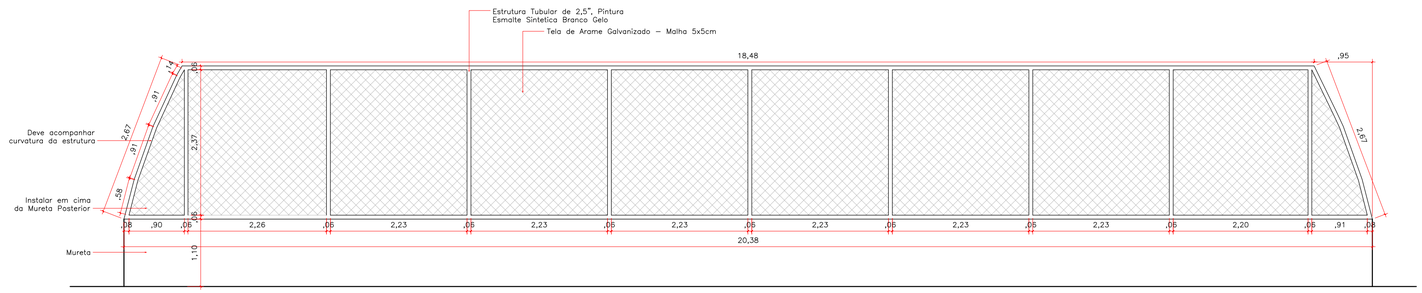

ALAMBRADO
Esc: 1/50

OBS:

01 - MEDIDAS DADAS EM METROS (m).
02 - AS COTAS PREVALECEM SOBRE A ESCALA DO DESENHO.
03 - EM CASO DE DÚVIDAS, CONSULTE O AUTOR DO PROJETO.
04 - REPRODUÇÃO SOMENTE COM AUTORIZAÇÃO POR ESCRITO DO AUTOR DO PROJETO. LEI Nº. 9.610 - LEI DO DIREITO AUTORAL.
05 - AS IMAGENS CONTIDAS NESTE PROJETO ARQUITETÔNICO SÃO ILUSTRATIVAS PODENDO SOFRER PEQUENAS ALTERAÇÕES DURANTE A EXECUÇÃO.

CARIMBO DO CAU / CREA:

CARIMBO DA PREFEITURA:

ASSOCIAÇÃO MATO-GROSSENSE DOS MUNICÍPIOS
COORDENAÇÃO DE PROJETOS
SITE: www.amm.org.br
E-MAIL: centraldeprojetosamm@gmail.com
ADM. NEURILAN FRAGA

TIPO DE OBRA:	INSTITUCIONAL	**MODALIDADE:**	CONSTRUÇÃO
OBRA:	CONSTRUÇÃO DE ESCOLA 12 SALAS		
PROPRIETÁRIO/ CNPJ:	PREFEITURA MUNICIPAL DE NOVO MUNDO - MT CNPJ: 01.614.517/0001-33		
ENDEREÇO:	Rua Juscelino kubistchek, Município de Novo Mundo - MT		
AUTOR DO PROJETO: CREA/CAU	André Carvalho Falcão Arquiteto e Urbanista CAU A143.882-4		
RESPONSÁVEL TÉCNICO P/ OBRA:			

André Carvalho Falcão
CAU: A143.882-4
(63)99673-2886
2023-02-27
09:57-04:00

PROJETO BÁSICO DE ARQUITETURA

ASSUNTO:
DETALHAMENTOS

DATA DE ENTREGA: 25/03/2022

COORDENADAS GEOGRÁFICAS: 9°58'24.58"S 55°10'2.84"O

REVISÃO: 1°-

ESCALA: INDICADA

ÍNDICE URBANÍSTICO

TX. DE OCUPAÇÃO:. 44,41%
TX. DE PERMEABILIDADE: 59,77%
COEF.APROVEITAMENTO: 0,44 %

QUADRO DE ÁREAS

ÁREA TERRENO:.....6.056,71 m²
ÁREA CONSTRUÍDA -ESCOLA:.....1.647,41 m²
ÁREA CONSTRUÍDA -QUADRA:.....699,49 m²
ÁREA CONSTRUÍDA -REFEITÓRIO:342,9 m²
ÁREA CALÇADA INTERNA:.....65,63 m²
ÁREA CALÇADA EXTERNA:.....515,71m²
ÁREA PERMEÁVEL:.....3.620,15m²
ÁREA IMPERMEÁVEL:.....2.689,80m²

ARQ
FOLHA Nº
07/12

Gestão 2021-2023
Associação Mato-grossense dos Municípios
A FORÇA VEM DOS MUNICÍPIOS