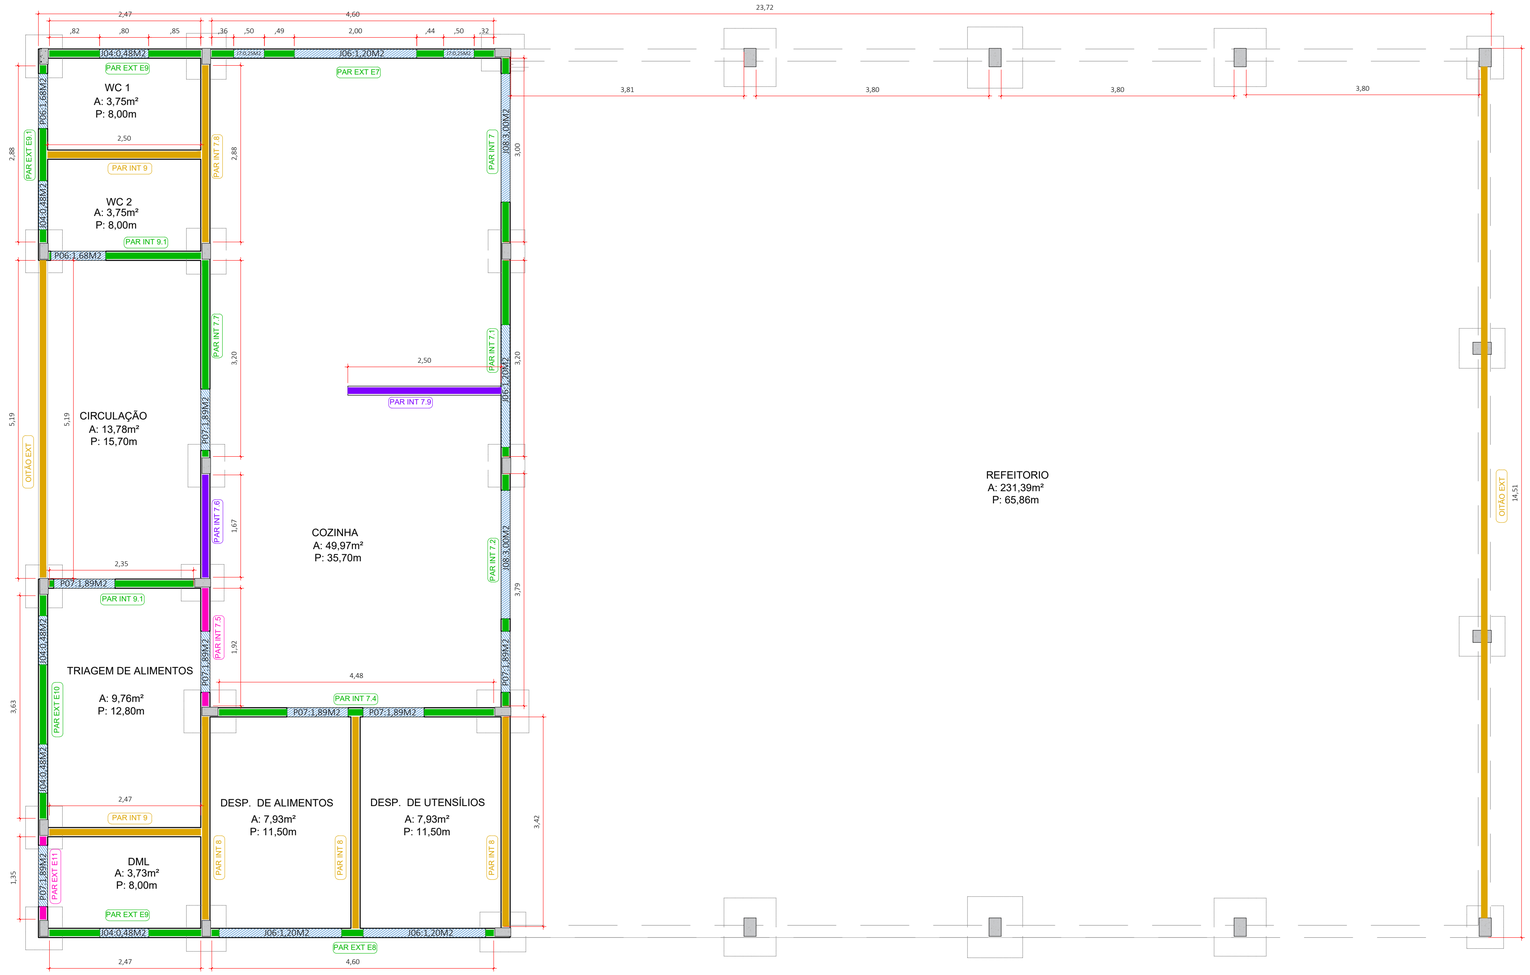


LEGENDA

PAREDES (BLOCO CERAMICO 9X19X39)
COM VÃOS ATE 6M²
COM VÃOS ACIMA DE 6M²
SEM VÃOS ATE 6M²
SEM VÃOS ACIMA DE 6M²
* VÃOS DE JANELAS *M2
** VÃOS DE PORTAS **M2

PLANILHA QUANTITATIVA - ALVENARIAS

Alvenaria de tijolo furado 9x19x19		*Comp.(m)*	*Alt(m)*	*D. Vãos(m2)*	*Qtd.(un)*	*Total Parcial*	*Total*
Refeitorio							
PAR EXT 7	*Cozinha*	**4,60**	3,10	1,70	1,00	12,56	12,56
PAR INT 7.1	*Cozinha*	**3,00**	3,10	3,00	1,00	6,30	6,30
PAR INT 7.2	*Cozinha*	**3,20**	3,10	1,20	1,00	8,72	8,72
PAR INT 7.3	*Cozinha*	**3,79**	3,10	4,89	1,00	6,85	6,85
PAR INT 7.4	*Cozinha*	**4,48**	3,10	3,78	1,00	10,10	10,10
PAR INT 7.5	*Cozinha*	**1,92**	3,10	1,89	1,00	4,06	4,06
PAR INT 7.6	*Cozinha*	**1,68**	3,10		1,00	5,20	5,20
PAR INT 7.7	*Cozinha*	**3,20**	3,10	1,89	1,00	8,03	8,03
PAR INT 7.8	*Cozinha*	**2,88**	3,10		1,00	8,92	8,92
PAR INT 7.9	*Cozinha*	**2,50**	1,50		1,00	3,75	3,75
PAR INT 8	*Dep. de Alimentos e Utensilios*	**3,42**	3,10		3,00	10,60	31,80
PAR EXT 8	*Dep. de Alimentos e Utensilios*	**4,60**	3,10	2,40	1,00	11,86	11,86
PAR EXT 9	*WC1 Mas/ DML*	**2,47**	3,10	0,48	2,00	7,17	14,34
PAR EXT 9.1	*WC1 Mas / WC1 Fem*	**2,88**	3,10	3,36	2,00	5,56	11,12
PAR INT 9	*WC1 Mas/ DML*	**2,50**	3,10		2,00	7,75	15,50
PAR INT 9.1	*WC1 Fem/ Triagem*	**2,50**	3,10	1,68	2,00	6,07	12,14
PAR EXT 10	*Triagem*	**3,63**	3,10	0,96	1,00	10,29	10,29
PAR EXT 11	*DML*	**1,35**	3,10	1,89	1,00	2,29	2,29
Paredes Externas Refeitorio							
OITÃO EXT	*Fachadas Posteriores e Frontais*	**14,50**	0,87		2,00	12,54	25,08
	total parcial						**208,91**

AREA UNIT	COM VÃO		SEM VÃO	
	Até 6m²	*Acima de 6m²*	*Até 6m²*	*Acima de 6m²*
14,26	0,00	12,56	0,00	0,00
9,30	0,00	6,30	0,00	0,00
9,92	0,00	8,72	0,00	0,00
11,75	0,00	6,85	0,00	0,00
13,89	0,00	10,10	0,00	0,00
5,95	4,06	0,00	0,00	0,00
5,21	0,00	0,00	5,20	0,00
9,92	0,00	8,03	0,00	0,00
8,93	0,00	0,00	0,00	8,92
3,75	0,00	0,00	3,75	0,00
10,60	0,00	0,00	0,00	31,80
14,26	0,00	11,86	0,00	0,00
7,66	0,00	14,34	0,00	0,00
8,93	0,00	11,12	0,00	0,00
7,75	0,00	0,00	0,00	15,50
7,75	0,00	12,14	0,00	0,00
11,25	0,00	10,29	0,00	0,00
4,19	2,29	0,00	0,00	0,00
12,54	0,00	0,00	0,00	25,08
	6,35	112,31	8,95	81,30

OBS:

01 - MEDIDAS DADAS EM METROS (m).

02 - AS COTAS PREVALECEM SOBRE A ESCALA DO DESENHO.

03 - EM CASO DE DÚVIDAS, CONSULTE O AUTOR DO PROJETO.

04 - REPRODUÇÃO SOMENTE COM AUTORIZAÇÃO POR ESCRITO DO AUTOR DO PROJETO. LEI Nº. 9.610 - LEI DO DIREITO AUTORAL.

05 - AS IMAGENS CONTIDAS NESTE PROJETO ARQUITETÔNICO SÃO ILUSTRATIVAS PODENDO SOFRER PEQUENAS ALTERAÇÕES DURANTE A EXECUÇÃO.

CARIMBO DO CAU / CREA:

CARIMBO DA PREFEITURA:

ASSOCIAÇÃO MATO-GROSSENSE DOS MUNICÍPIOS

COORDENAÇÃO DE PROJETOS

SITE: www.amm.org.br
E-MAIL: centraldeprojetosamm@gmail.com

ADM. NEURILAN FRAGA

TIPO DE OBRA:	INSTITUCIONAL	**MODALIDADE:**	CONSTRUÇÃO
OBRA:	CONSTRUÇÃO DE ESCOLA 12 SALAS		
PROPRIETÁRIO/ CNPJ:	PREFEITURA MUNICIPAL DE NOVO MUNDO - MT CNPJ: 01.614.517/0001-33		
ENDEREÇO:	Rua Juscelino kubistchek, Município de Novo Mundo - MT		
AUTOR DO PROJETO: CREA/CAU	André Carvalho Falcão CAU: A143.882-4 (0)(0)9973-2886 2023-02-27 09:57-04:00	André Carvalho Falcão Arquiteto e Urbanista Cau A143.882-4	
RESPONSÁVEL TÉCNICO P/ OBRA:			

Gestão 2021-2023

Associação Mato-grossense dos Municípios

A FORÇA VEM DOS MUNICÍPIOS

PROJETO BÁSICO DE ARQUITETURA

ASSUNTO:
PLANTA DE ALVENARIA - REFEITÓRIO

DATA DE ENTREGA: 25/03/2022	**ÍNDICE URBANÍSTICO**	**QUADRO DE ÁREAS**
COORDENADAS GEOGRÁFICAS: 9°58'24.58"S 55°10'2.84"O	TX. DE OCUPAÇÃO:. 44,41% TX. DE PERMEABILIDADE: 59,77% COEF.APROVEITAMENTO: 0,44 %	ÁREA TERRENO:.....6.056,71 m² ÁREA CONSTRUÍDA -ESCOLA:.....1.647,41 m² ÁREA CONSTRUÍDA -QUADRA:.....699,49 m² ÁREA CONSTRUÍDA -REFEITÓRIO:342,9 m² ÁREA CALÇADA INTERNA:.....65,63 m² ÁREA CALÇADA EXTERNA:.....515,71m² ÁREA PERMEÁVEL:.....3.620,15m² ÁREA IMPERMEÁVEL:.....2.689,80m²
ESCALA: INDICADA		
ART:		

ARQ

FOLHA Nº **08/12**