
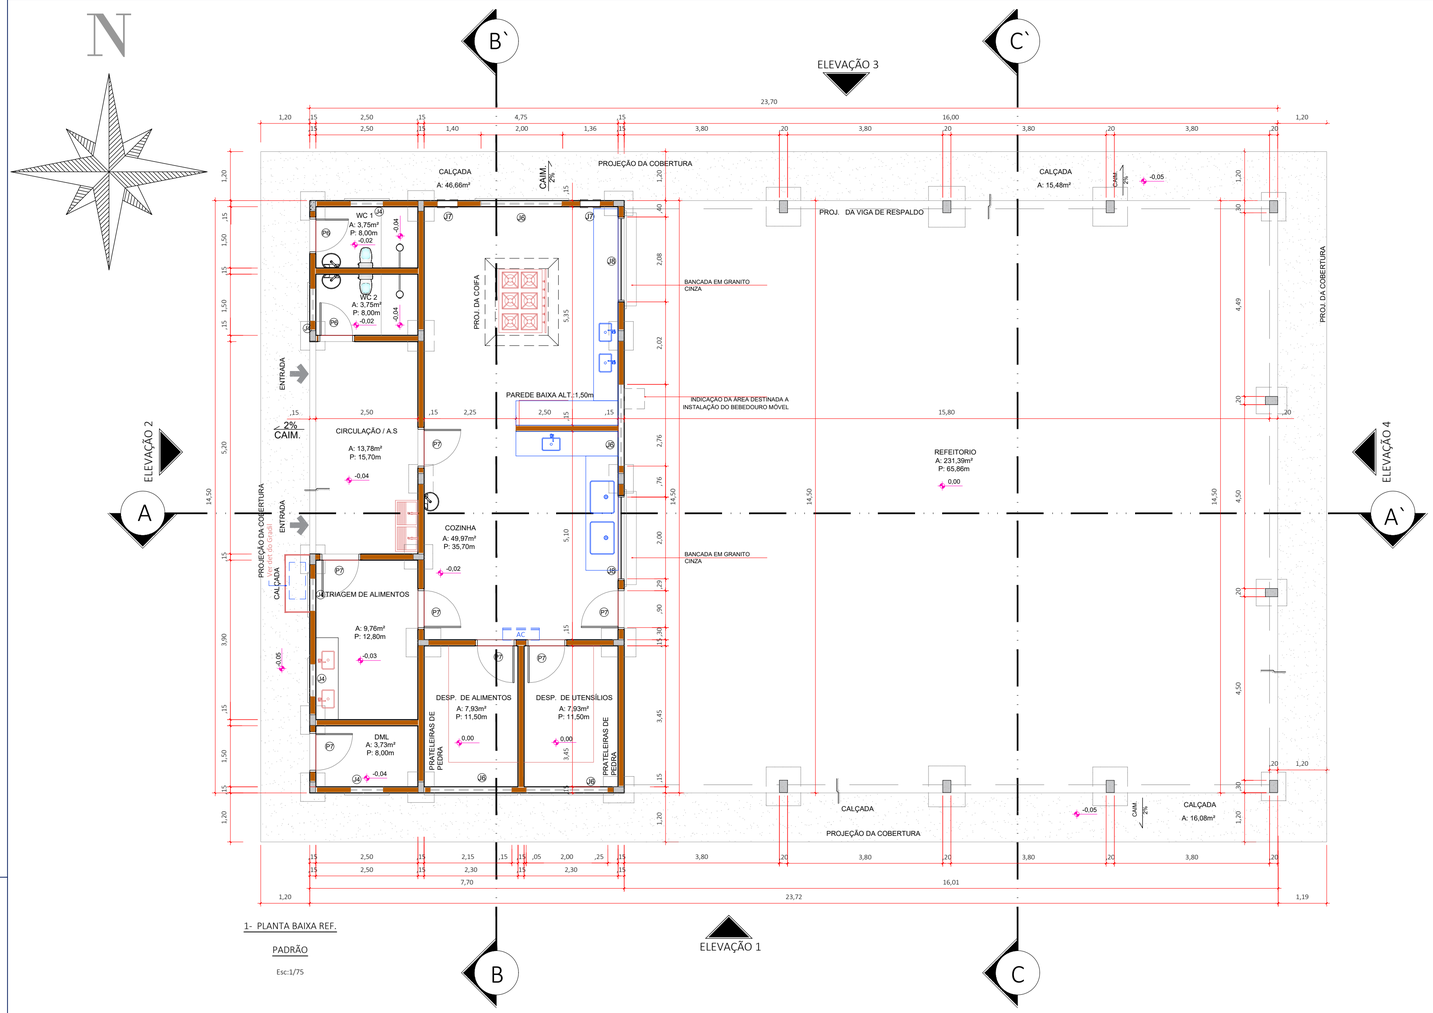


1- PLANTA BAIXA REF.


PADRÃO

Esc:1/75

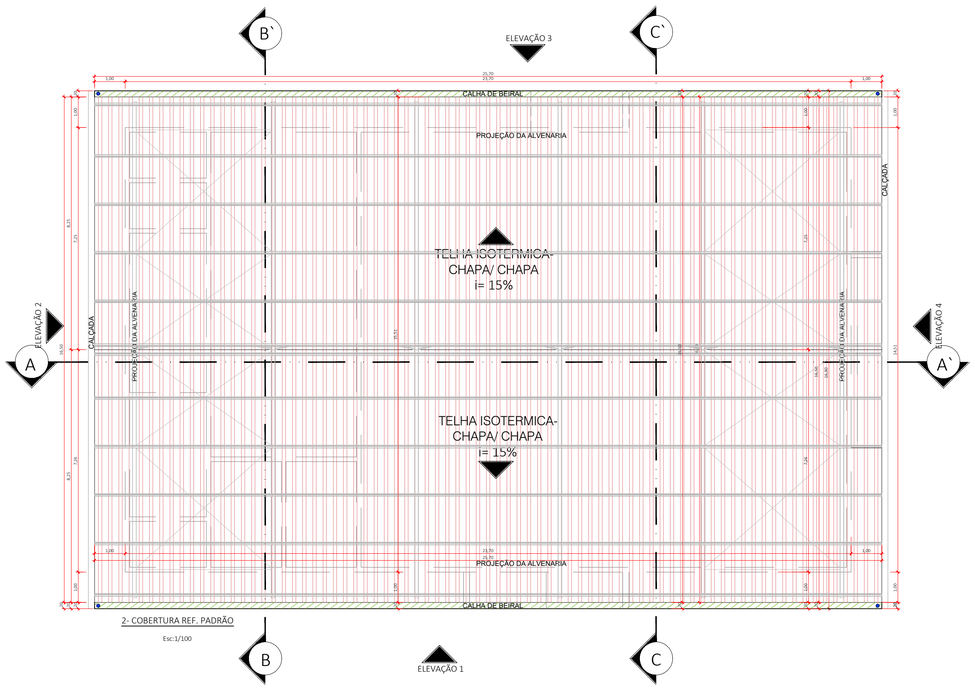

2- COBERTURA REF. PADRÃO

Esc:1/100

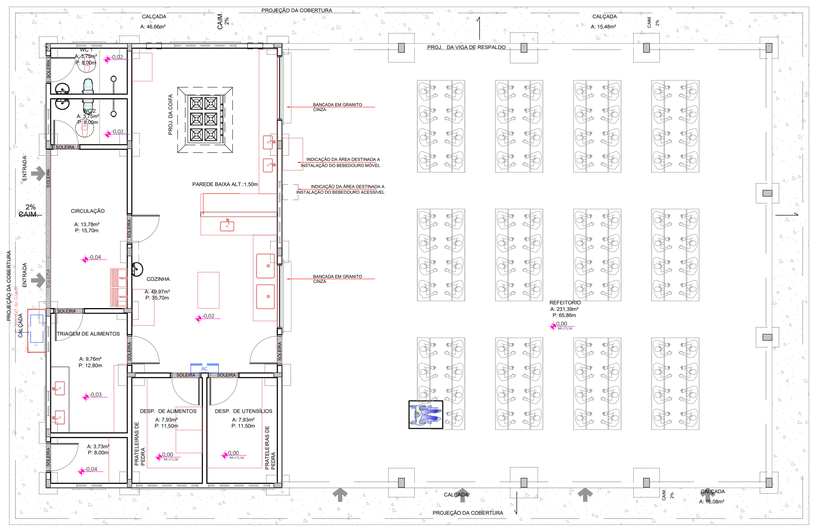

3- LAYOUT REF.

PADRÃO

LEGENDA

- TELHA ISOTERMICA-CHAPA/ CHAPA i: 10%
- CALHA DE BEIRAL
- RUFO
- DESCIDA PLUVIAL

QUADRO DE ESQUADRIAS - REFEITORIO

TIPO		DIMENSOES LARGURA	DIMENSOES ALTURA	PEITORIL	QUANT	AREA DO VÃO (UNID)	AREA TOTAL DO VÃO	VERGA E CONTRAVERGA + 60CM	MODELO/ TIPO	MATERIAL	LOCAL
REFEITORIO	PORTAS P6	0,80	2,10		2,00	1,68	3,36	1,40	ABRIR/ 1F	METÁLICA	DML/ VEST. FUNC FEM E MAS
	PORTAS P7	0,90	2,10		7,00	1,89	13,23	1,50	ABRIR/ 1F	METÁLICA	COZINHA/ TRIAGEM/ DEP DE UTENS. E DEP DE PANELAS/ DML
	TOTAL				9,00		16,59				

TIPO		DIMENSOES LARGURA	DIMENSOES ALTURA	PEITORIL	QUANT	AREA DO VÃO (UNID)	AREA TOTAL DO VÃO	VERGA E CONTRAVERGA + 60CM	MODELO/ TIPO	MATERIAL	LOCAL
REFEITORIO	JANELAS J4	0,80	0,60	1,50	5,00	0,48	2,40	1,40	CORRER 2F	VIDRO TEMP. 10MM	WC1/ WC 2/ TRIAGEM/ DML
	JANELAS J5	NÃO POSSUI									
	JANELAS J6	2,00	0,60	1,70	4,00	1,20	4,80	2,60	CORRER 4F	VIDRO TEMP. 10MM	COZINHA/ DEP DE PANELAS/ DESPENSA
	JANELAS J7	0,50	0,50	2,10	2,00	0,25	0,50	1,10	EXAUSTOR	EXAUSTOR	COZINHA
	JANELAS J8	2,00	1,40	1,00	2,00	2,80	5,60	2,60	GUILHOTINA	ALUMINIO	COZINHA
	TOTAL				13,00		10,90				

QUADRO DE ACABAMENTOS

	LOCAL / MATERIAL	DADOS ÁREA (m²)	DADOS PERÍMETRO (m)	DADOS AREA TOTAL (m²)	PISO PORCELANATO 60X60 CINZA RETIFICADO	PAREDE PAREDES INTERNAS REVESTIMENTO CERAMICO 33X44 BRANCO ATÉ O TETO	PAREDE PAREDES INTERNAS FUNDO SELADOR + PINTURA BRANCO GELO COM BARRADO EM REVESTIMENTO CERAMICO 33X44CM BRANCO H:1,10M E FAIXA EM REVESTIMENTO CERAMICO AZUL PANTONE 2758C 20X20. (Ver detalhe)	PAREDE PAREDES EXTERNAS FUNDO SELADOR + PINTURA COM TINTA LATEX ACRILICA BRANCO GELO E AZULPANTONE 2758C + BARRADO EM LIQUIRIRUNO H:1,20M (Ver Projeto)	ESQUADRIAS JANELAS (EXTERNO) COM MOLDURA DE 10CM (NAS CORES: AMARELO OURO, AZUL PANTONE 2758C E VERDE BANDEIRA). Conforme Fachadas	ESQUADRIAS PORTAS FUNDO ANTE CORROSIVO + PINTURA COM TINTA ESMALTE FOSCA, COR AZUL PANTONE 2758C	ESQUADRIAS GRADIS FUNDO ANTE CORROSIVO + PINTURA EM TINTA ESMALTE SINTETICA FOSCA NA COR AZUL PANTONE 2758C.	TETO FORRO PVC	TETO LAJE IMPERMEALIZADA	OBSERVAÇÕES
REFEITORIO	REFEITORIO	231,39	65,86											
	COZINHA	49,97	35,70						EXTERNO					
	TRIAGEM	9,76	12,80											
	DEP PANELAS E UTENSILIOS	7,93	11,50	15,86					EXTERNO					
	CIRCULAÇÃO/ A.S	13,78	15,70											
	DML	3,73	8,00						EXTERNO					
	VEST. FUNC. FEM E MAS	3,75	8,00	7,50					EXTERNO					
OUTROS	ABRIGO DE GÁS E RESIDUOS SOLIDOS													
	FACHADAS LONGITUDINAIS													
	FACHADAS TRANSVERSAIS													

OBS:

01 - MEDIDAS DADAS EM METROS (m).

02 - AS COTAS PREVALECEM SOBRE A ESCALA DO DESENHO.

03 - EM CASO DE DÚVIDAS, CONSULTE O AUTOR DO PROJETO.

04 - REPRODUÇÃO SOMENTE COM AUTORIZAÇÃO POR ESCRITO DO AUTOR DO PROJETO. LEI Nº. 9.610 - LEI DO DIREITO AUTORAL.

05 - AS IMAGENS CONTIDAS NESTE PROJETO ARQUITETÔNICO SÃO ILUSTRATIVAS PODENDO SOFRER PEQUENAS ALTERAÇÕES DURANTE A EXECUÇÃO.

CARIMBO DO CAU / CREA:

CARIMBO DA PREFEITURA:

ASSOCIAÇÃO MATO-GROSSENSE DOS MUNICÍPIOS

COORDENAÇÃO DE PROJETOS

SITE: www.amm.org.br

E-MAIL: centraldeprojetosamm@gmail.com

ADM. NEURILAN FRAGA

TIPO DE OBRA:	INSTITUCIONAL	**MODALIDADE:**	CONSTRUÇÃO
OBRA:	CONSTRUÇÃO DE ESCOLA 12 SALAS		
PROPRIETÁRIO/ CNPJ:	PREFEITURA MUNICIPAL DE NOVO MUNDO - MT CNPJ: 01.614.517/0001-33		
ENDEREÇO:	Rua Juscelino kubistchek, Município de Novo Mundo - MT		
AUTOR DO PROJETO: CREA/CAU	André Carvalho Falcão CAU: A143.882-4 (65)99673-2886 2023-02-27 09:54:04:00	André Carvalho Falcão Arquiteto e Urbanista Cau A143.882-4	
RESPONSÁVEL TÉCNICO P/ OBRA:			

Gestão 2021-2023

Associação Mato-grossense dos Municípios

A FORÇA VEM DOS MUNICÍPIOS

PROJETO BÁSICO DE ARQUITETURA

ASSUNTO:

PLANTA BAIXA, PLANTA DE LAYOUT, PLANTA DE COBERTURA, QUADRO DE ESQUADRIAS E QUADRO DE ACABAMENTOS

DATA DE ENTREGA: 25/03/2022

COORDENADAS GEOGRÁFICAS: 9°58'24.58"S 55°102.84"O

ESCALA: INDICADA

ART:

ÍNDICE URBANÍSTICO

TX. DE OCUPAÇÃO:. 44,41%

TX. DE PERMEABILIDADE: 59,77%

COEF.APROVEITAMENTO: 0,44 %

QUADRO DE ÁREAS

ÁREA TERRENO:.....6.056,71 m²

ÁREA CONSTRUÍDA -ESCOLA:.....1.647,41 m²

ÁREA CONSTRUÍDA -QUADRA:.....699,49 m²

ÁREA CONSTRUÍDA -REFEITÓRIO:342,9 m²

ÁREA CALÇADA INTERNA:.....65,63 m²

ÁREA CALÇADA EXTERNA:.....515,71m²

ÁREA PERMEÁVEL:.....3.620,15m²

ÁREA IMPERMEÁVEL:.....2.689,80m²

ARQ

FOLHA Nº

09/12