Escola: CONSTRUÇÃO NOVA 12 SALAS — Área Total Construída: 1,52m²


Cidade: Novo Mundo -MT

Autor do Projeto: Fernanda Luz

1	***Serviços Preliminares***			
1.1	Escavação	Distância entre a casa de gás e as conexões da cozinha e laboratório (80,46m) x a profundidade da escavação (0,80m) x a largura da escavação (0,40m).	m³	25,75
2	***Instalação GLP***			
2.1	Abrigo de Gás	Uma unidade de abrigo de gás para 02 un de P45: Um abrigo para atender a cozinha e laboratório	und	1,00
2.2	Reaterro	80% do volume da escavação	m³	20,60
2.3	Tubo de aço sem costura - tubo 3/4''	Distância entre abrigo de gás e as conexões das cozinhas e laboratório (80,46 +1,00m abrigo +1,00m da cozinha +19,35m do laboratório) = 101,81m	m	101,81
2.4	Curva 90° 3/4''	Abrigo até a cozinhas e laboratório= 16	und	16,00
2.5	Tê de aço galvanizado 3/4''	Abrigo até a cozinha e laboratório= 16	und	16,00
2.6	Regulador de pressão 3/4'' 2° estágio	cozinha + laboratório=4	und	4,00
2.7	Válvula Esférica 3/4''	abrigo + cozinha=4	und	4,00
2.8	Válvula de Bloqueio Automático	abrigo + cozinha + laboratório=5	und	5,00
2.9	Manômetro	abrigo=1	und	1,00
2.10	Tampão 3/4''	abrigo=2	und	2,00
2.11	Regulador de pressão 3/4'' 1° estágio	abrigo= 1	und	1,00
2.12	Pigtail	Mangueira flexível para abrigo e pontos de consumo na cozinhas	und	3,00
2.13	Quadro de Inspeção	Quandro de inspeção 40x50 cm de imbutir para abrigo de válvula esférica 3/4''	und	1,00
2.14	Pintura do tubo - cor amarela, com 1 demão de zarcão	101,81 (comprimento total do tubo de 3/4'')*0,06 = 6,11	m²	6,11
2.15	União 3/4''	Colocar a cada 6 m (101,81/6= 17unid.)	und	17,00



1 PLANTA BAIXA – PROJ DE GÁS
ESCALA 1:75

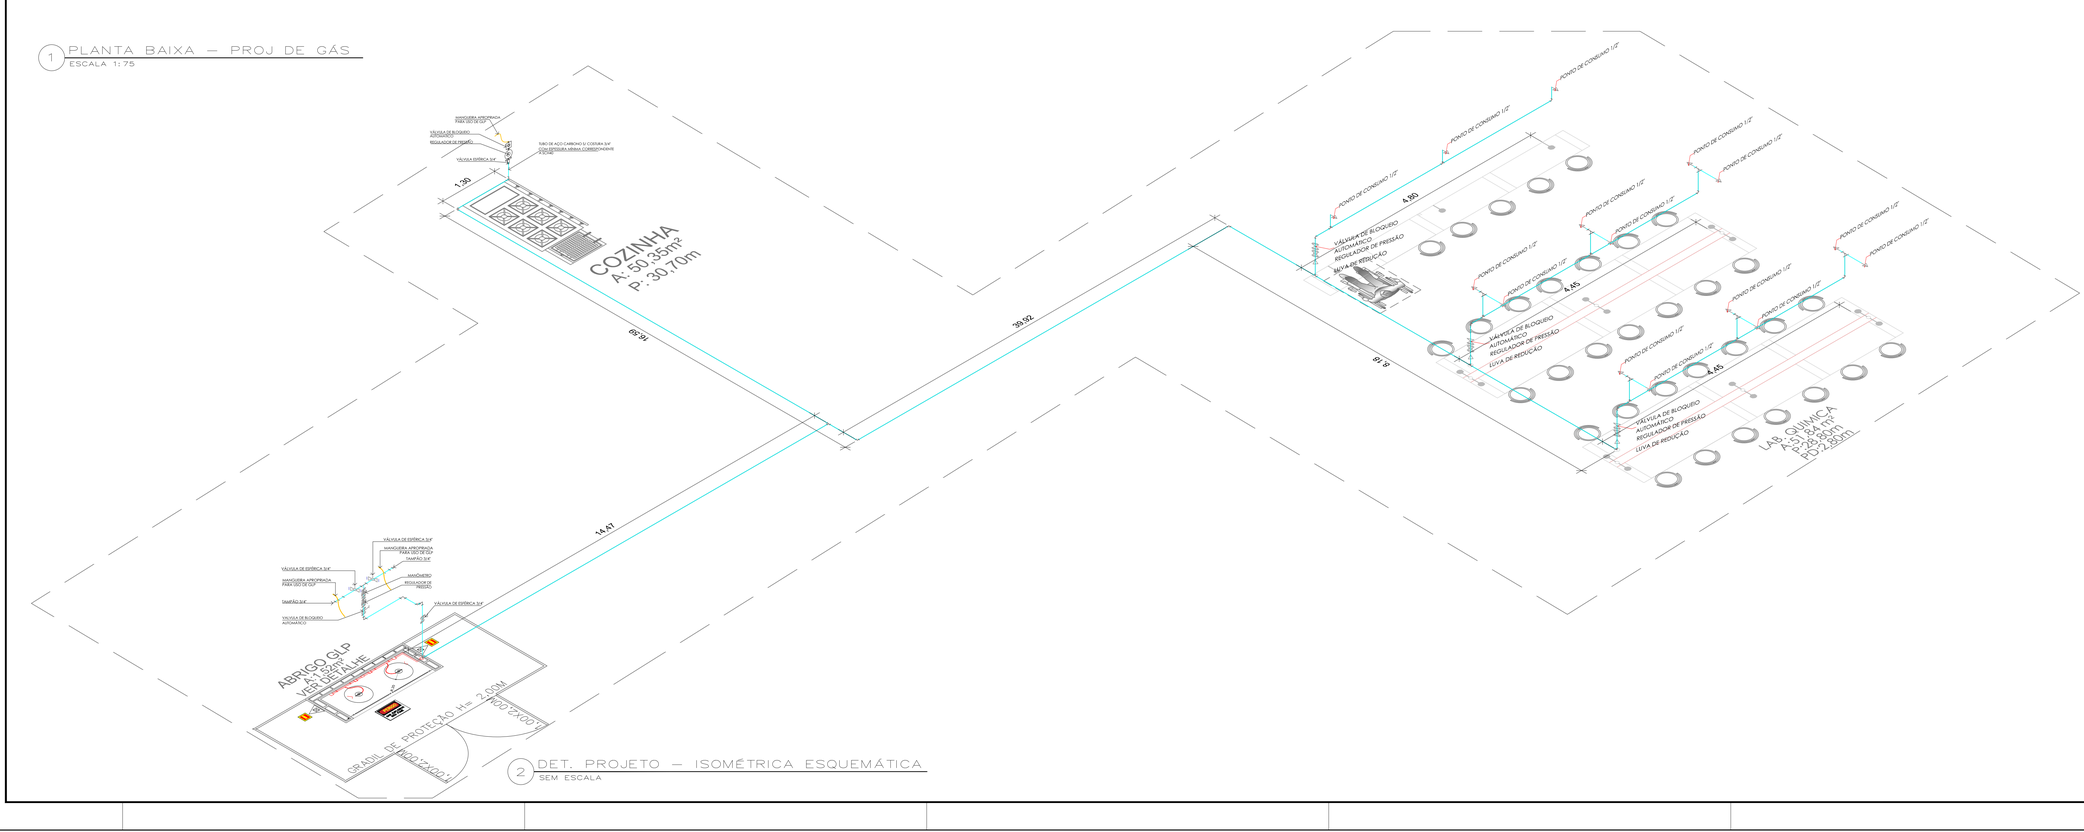

2 DET. PROJETO – ISOMÉTRICA ESQUEMÁTICA
SEM ESCALA

OBS:

01 - MEDIDAS DADAS EM METROS (m).
02 - AS COTAS PREVALECEM SOBRE A ESCALA DO DESENHO.
03 - EM CASO DE DÚVIDAS, CONSULTE O AUTOR DO PROJETO
04 - REPRODUÇÃO SOMENTE COM AUTORIZAÇÃO POR ESCRITO DO AUTOR DO PROJETO. LEI Nº. 9.610 – LEI DO DIREITO AUTORAL.
05 - AS IMAGENS CONTIDAS NESTE PROJETO ARQUITETÔNICO SÃO ILUSTRATIVAS PODENDO SOFRER PEQUENAS ALTERAÇÕES DURANTE A EXECUÇÃO.

CARIMBO DE APROVAÇÃO:

TIPO DE OBRA:	EDUCACIONAL	**MODALIDADE:**	REFORMA E AMPLIAÇÃO
OBRA:	CONSTRUIÇÃO DE ESCOLA 12 SALAS		
PROPRIETÁRIO/ CNPJ:	PREFEITURA MUNICIPAL DE NOVO MUNDO - MT CNPJ: 01.614.517/0001-33		
ENDEREÇO:	Rua Juscelino kubistchek, Município de Novo Mundo - MT		
AUTOR DO PROJETO: CREA/CAU:	***FERNANDA DE OLIVEIRA LUZ*** ARQUITETA E URBANISTA CAU: A178774-9	Fernanda de Oliveira Luz	
RESPONSÁVEL TÉCNICO P/ OBRA:			

PROJETO GLP

ASSUNTO: GLP COZINHA/LABORATÓRIO
PLANTA BAIXA/ISOMÉTRICO

Coordenadas Geográficas:		**QUADRO DE ÁREAS**	
DATA DE ENTREGA: 18/04/2022	**ÍNDICES URBANÍSTICOS**	ÁREA TERRENO: ..... 6.056,71 m² ÁREA CONSTRUÍDA - ESCOLA: ..... 1.647,41 m² ÁREA CONSTRUÍDA - QUADRA: ..... 699,49 m² ÁREA CONSTRUÍDA - REPETITÓRIO: ..... 342,9 m² ÁREA CALÇADA: ..... 453,63 m²	**GLP**
REVISÃO: 00			FOLHA Nº
ESCALA: Como indicado			01 / 02
RRT:	DESENHO		

DIREITOS AUTORAIS RESERVADOS CONFORME ARTIGO 184 DO CÓDIGO PENAL. LEI Nº 9.610 DE 19 DE FEVEREIRO DE 1998. É PROIBIDA A REPRODUÇÃO, COMERCIALIZAÇÃO, ADAPTAÇÃO E QUALQUER OUTRA FORMA DE UTILIZAÇÃO DESTE PROJETO SEM AUTORIZAÇÃO PRÉVIA POR ESCRITO DO AUTOR DO PROJETO E EMISSÃO DE NOVA ART's.
NENHUMA PARTE DESSE PROJETO PODERÁ SER REPETIDA, REPRODUZIDA, EXECUTADA OU TRANSMITIDA, SEM AUTORIZAÇÃO PRÉVIA POR ESCRITO, SOB AS PENAS DA LEI.