



1 DETALHE DA PLANTA BAIXA CENTRAL DE GÁS
ESCALA 1:20

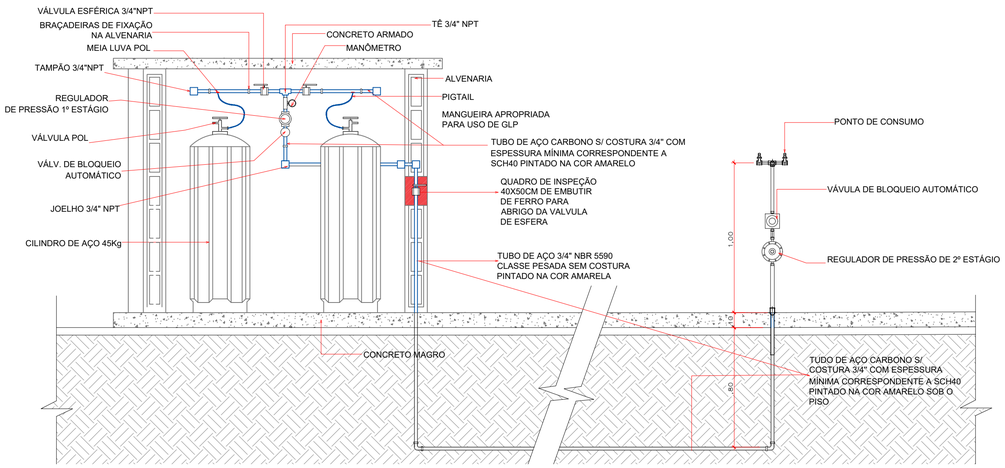


2 CORTE AA—CENTRAL GLP
ESCALA 1:20

CORTE BB - CENTRAL GLP
escala :. 1/15

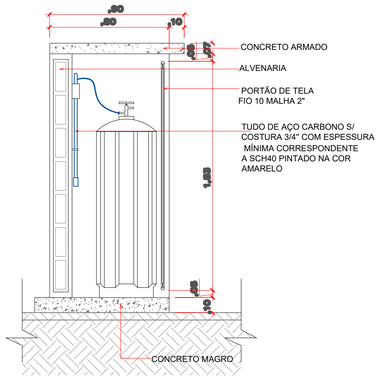

3 CORTE BB—CENTRAL GLP
ESCALA 1:20

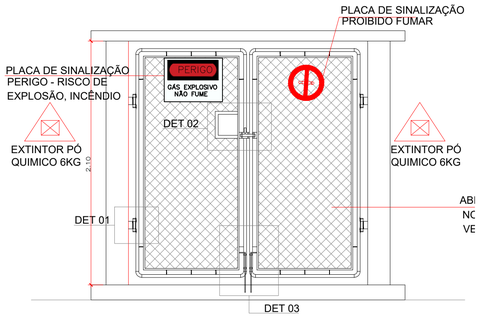


4 VISTA DE FRENTE CENTRAL DE GLP
ESCALA 1:20




5 VISTA DE LATERAL CENTRAL DE GLP
ESCALA 1:20

DETALHE 01 - DOBRADIÇA
escala :. 1/15

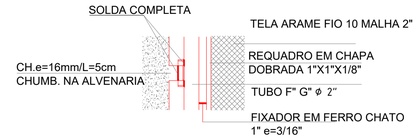

DETALHE 02 - FECHO CADEADO
escala :. 1/15

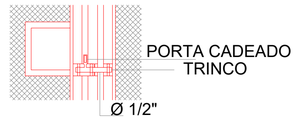

LEGENDA

Válvula de bloqueio Automático 3/4"

Ponto de consumo

Regulador de pressão de 1° e 2° estágio 3/4"

Valvula Esférica 3/4"


Manômetro

LEGENDA


CÓDIGO	SÍMBOLO	SIGNIFICADO	FORMA E COR	APLICAÇÃO
P1		PROIBIDO FUMAR	SÍMBOLO: CIRCULAR FUNDO BRANCA PICTOGRAMA: PRETA FAIXA CIRCULAR E BARRA DIAMETRAL: VERMELHA	TODO LOCAL ONDE FUMAR PODE AUMENTAR O RISCO DE INCÊNDIO
E1		EXTINTOR DE INCÊNDIO	SÍMBOLO: QUADRADO FUNDO: VERMELHA PICTOGRAMA: FOTOLUMINESCENTE	INDICAÇÃO DE LOCALIZAÇÃO DOS EXTINTORES DE INCÊNDIO
E6	PERIGO GÁS EXPLOSIVO NÃO FUME	CUIDADO, RISCO DE EXPLOSÃO, INCÊNDIO	SÍMBOLO: RETANGULAR FUNDO: BRANCO PICTOGRAMA: PRETO E VERMELHO	INDICAÇÃO DE PERIGO

SIMBOLOGIA UTILIZADA

– 02 EXTINTORES DE INCÊNDIO PORTÁTIL COM PÓ QUÍMICO SECO – 06Kg cada/ 20B:C

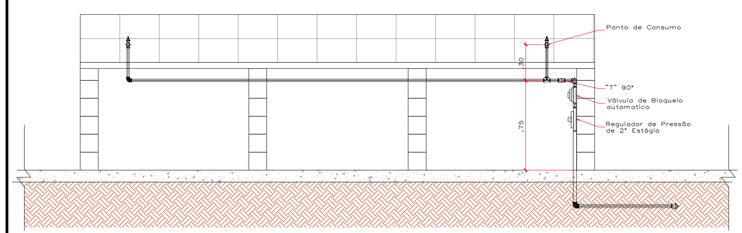



7 VISTA LATERAL BANCADA LABORATÓRIO
ESCALA 1:25

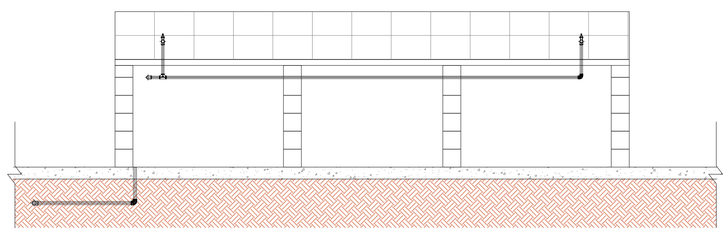


8 VISTA LATERAL BANCADA LABORATÓRIO
ESCALA 1:25

DETALHE 03 - FECHO INFERIOR
escala :. 1/15

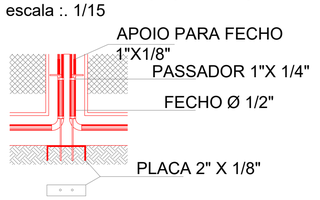


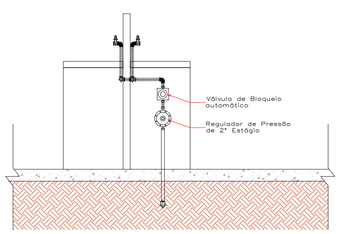

9 VISTA FRONTAL BANCADA LABORATÓRIO
ESCALA 1:25

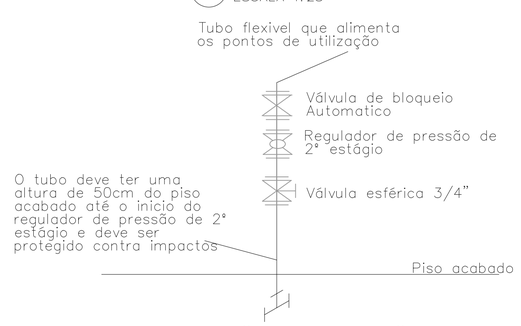

Detalhe do "afloramento" da rede de GLP nas cozinhas
s/escala

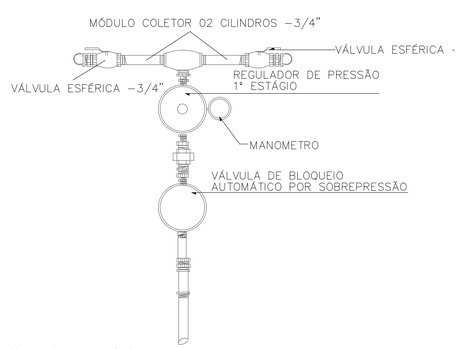

Detalhe dos registros e válvula na central GLP
s/escala

CARIMBO DE APROVAÇÃO:

TIPO DE OBRA:	EDUCACIONAL	**MODALIDADE:**	REFORMA E AMPLIAÇÃO
OBRA:	CONSTRUÇÃO DE ESCOLA 12 SALAS		
PROPRIETÁRIO/ CNPJ:	PREFEITURA MUNICIPAL DE NOVO MUNDO - MT CNPJ: 01.614.517/0001-33		
ENDEREÇO:	Rua Juscelino kubistchek, Município de Novo Mundo - MT		
AUTOR DO PROJETO: CREA/CAU:	***FERNANDA DE OLIVEIRA LUZ*** ARQUITETA E URBANISTA CAU A136774-9 Fernanda de Oliveira Luz (Assinado de forma digital por Fernanda de Oliveira Luz) Dados: 2022.04.18 09:28:25 -04'00'		
RESPONSÁVEL TÉCNICO P/ OBRA:			

PROJETO GLP

ASSUNTO: DETALHES/CORTES

Coordenadas Geográficas:		**QUADRO DE ÁREAS**
DATA DE ENTREGA: 18/04/2022	**ÍNDICES URBANÍSTICOS**	ÁREA TERRENO: 6.056,71 m² ÁREA CONSTRUÍDA - ESCOLA: 1.647,41 m² ÁREA CONSTRUÍDA - QUADRA: 699,49 m² ÁREA CONSTRUÍDA - REFEITÓRIO: 342,9 m² ÁREA CALÇADA: 65,63 m²
REVISÃO: 00		
ESCALA: Como indicado		
RRT:	DESENHO:	

GLP

FOLHA Nº 02/02

NENHUMA PARTE DESSE PROJETO PODERÁ SER REPETIDA, REPRODUZIDA, EXECUTADA OU TRANSMITIDA, SEM AUTORIZAÇÃO PRÉVIA POR ESCRITO JUNTO DOS AUTORES DO PROJETO E EMISSÃO DE NOVAS ART's.