

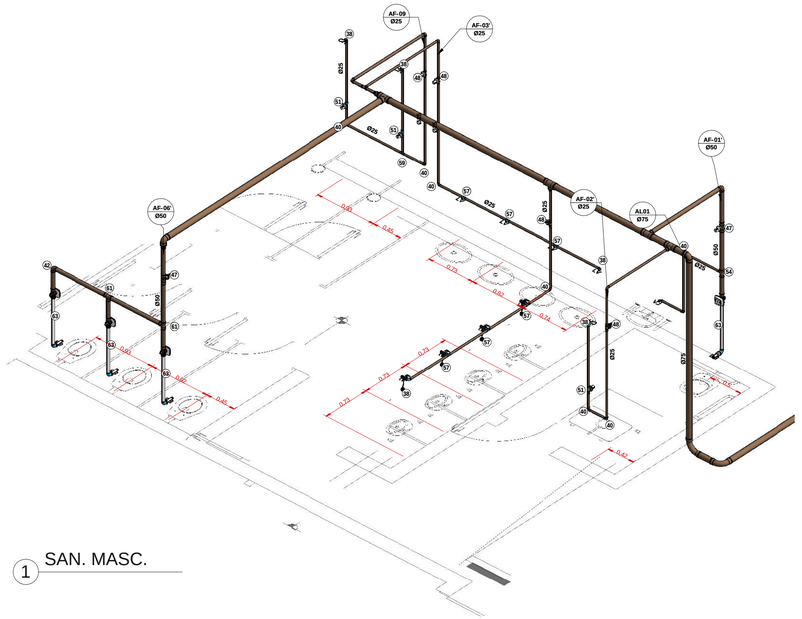


1 SAN. MASC.

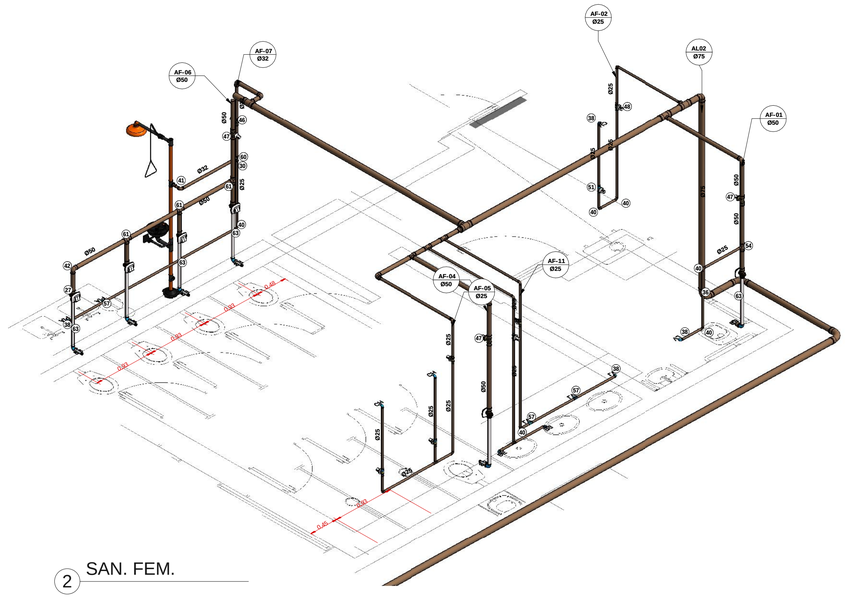

2 SAN. FEM.

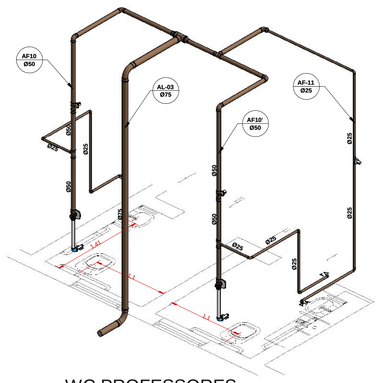

3 WC PROFESSORES

LEGENDA:

- -TUBULAÇÃO PVC BRANCO SN - ESGOTO PRIMÁRIO
- -TUBULAÇÃO PVC BRANCO SN - VENTILAÇÃO ESGOTO
- -TUBULAÇÃO PVC BRANCO SR - ÁGUA PLUVIAL
- -TUBULAÇÃO PVC MARROM - ÁGUA FRIA

TQ-nn / Øxx — -TUBO DE QUEDA DE ESGOTO
nn: numero da coluna
xx: diâmetro nominal da coluna

CV-nn / Øxx — -COLUNA DE VENTILAÇÃO
nn: numero da coluna
xx: diâmetro nominal da coluna

AF-nn / Øxx — -COLUNA DE ÁGUA FRIA
nn: numero da coluna
xx: diâmetro nominal da coluna

(XX) -POSIÇÃO DO ITEM NA LISTA DE MATERIAIS

ABREVIAÇÕES:

BS - BACIA SANITÁRIA
LV - LAVATÓRIO
CH - CHUVEIRO
TN - TANQUE
MLR - MÁQUINA DE LAVAR ROUPAS
DU - DUCHA HIGIÊNICA
CS - CAIXA SIFONADA
RS - RALO SECO
TJ - TORNEIRA DE JARDIM
RG - REGISTRO DE GAVETA
RP - REGISTRO DE PRESSÃO
RE - REGISTRO DE ESFERA
CGP - CAIXA DE GORDURA PEQUENA
CI - CAIXA DE INSPEÇÃO
HID - HIDRÔMETRO
RES - RESERVATÓRIO

OBS:

01 - MEDIDAS DADAS EM METROS (m).
02 - AS COTAS PREVALECEM SOBRE A ESCALA DO DESENHO.
03 - EM CASO DE DÚVIDAS, CONSULTE O AUTOR DO PROJETO.
04 - REPRODUÇÃO SOMENTE COM AUTORIZAÇÃO POR ESCRITO DO AUTOR DO PROJETO. LEI Nº. 9.610 - LEI DO DIREITO AUTORAL.
05 - AS IMAGENS CONTIDAS NESTE PROJETO ARQUITETÔNICO SÃO ILUSTRATIVAS PODENDO SOFRER PEQUENAS ALTERAÇÕES DURANTE A EXECUÇÃO.

Tubos AF - Salas

Descrição do Material	Diâmetro Nominal (mm)	Comprimento (m)
Sistema de AF		
Tubo de PVC Rígido Soldável Marrom, conforme NBR 5648	Ø25	63,89
Tubo de PVC Rígido Soldável Marrom, conforme NBR 5648	Ø32	5,50
Tubo de PVC Rígido Soldável Marrom, conforme NBR 5648	Ø50	31,38
Tubo de PVC Rígido Soldável Marrom, conforme NBR 5648	Ø75	75,29
Tubo de PVC Rígido Soldável Marrom, conforme NBR 5648	Ø85	170,70

Conexões e Acessórios AF - Salas

POS.	Descrição do Material	Quantidade (peças)
Sistema de AF		
25	Adaptador Soldável Curto com Bolsa e Rosca, DN25x3/4", PVC Marrom Soldável, conforme NBR 5648	24
26	Adaptador Soldável Curto com Bolsa e Rosca, DN32x1", PVC Marrom Soldável, conforme NBR 5648	3
27	Adaptador Soldável Curto com Bolsa e Rosca, DN50x1.1/2", PVC Marrom Soldável, conforme NBR 5648	26
29	Adaptador Soldável Curto com Bolsa e Rosca, DN85x3", PVC Marrom Soldável, conforme NBR 5648	4
30	Bucha de Redução Curta, DN32x25mm, PVC Marrom Soldável, conforme NBR 5648	3
31	Bucha de Redução Curta, DN85x75mm, PVC Marrom Soldável, conforme NBR 5648	2
32	Bucha de Redução Longa, DN50 x 25mm, PVC Marrom Soldável, conforme NBR 5648	4
33	Bucha de Redução Longa, DN50 x 32mm, PVC Marrom Soldável, conforme NBR 5648	3
34	Bucha de Redução Longa, DN75 x 50mm, PVC Marrom Soldável, conforme NBR 5648	6
36	Curva 90°, DN75mm, PVC Marrom Soldável, conforme NBR 5648	8
37	Curva 90°, DN85mm, PVC Marrom Soldável, conforme NBR 5648	15
38	Joelho 90° com Bucha de Latão, DN25x1/2", Linha PVC Marrom Soldável, conforme NBR 5648	17
40	Joelho 90°, DN25mm, PVC Marrom Soldável, conforme NBR 5648	29
41	Joelho 90°, DN32mm, PVC Marrom Soldável, conforme NBR 5648	4
42	Joelho 90°, DN50mm, PVC Marrom Soldável, conforme NBR 5648	13
43	Joelho 90°, DN75mm, PVC Marrom Soldável, conforme NBR 5648	4
44	Luva Soldável com Bucha de Latão, DN25x3/4", na cor azul, Linha PVC Marrom Soldável, conforme NBR 5648	6
46	Registro de Gaveta com acabamento, Água Fria, Ø1"	1
47	Registro de Gaveta com acabamento, Água Fria, Ø1 1/2"	7
48	Registro de Gaveta com acabamento, Água Fria, Ø3/4"	9
50	Registro de gaveta Industrial 3" - DocolBásicos	2
51	Registro de Pressão com acabamento, Água Fria, Ø3/4"	6
52	Tubo para Válvula de descarga com joelho azul, Ø38mmx0,8m	12
53	Tê de Redução, DN32x25mm, PVC Marrom Soldável, conforme NBR 5648	1
54	Tê de Redução, DN50x25mm, PVC Marrom Soldável, conforme NBR 5648	6
55	Tê de Redução, DN75x50mm, PVC Marrom Soldável, conforme NBR 5648	6
57	Tê Soldável 90° com Bucha de Latão Central, DN25x1/2", Linha PVC Marrom Soldável, conforme NBR 5648	9
59	Tê, DN25mm, PVC Marrom Soldável, conforme NBR 5648	3
60	Tê, DN32mm, PVC Marrom Soldável, conforme NBR 5648	1
61	Tê, DN50mm, PVC Marrom Soldável, conforme NBR 5648	7
62	Tê, DN75mm, PVC Marrom Soldável, conforme NBR 5648	4
63	Válvula de Descarga com acabamento, Baixa Pressão Ø1.1/2" (50mm)	12
64	Válvula de mictório compact, Pressmatic - DocolMatic	4

CARIMBO DE APROVAÇÃO:

ASSOCIAÇÃO MATO-GROSSENSE DOS MUNICÍPIOS
COORDENAÇÃO DE PROJETOS
SITE: www.amm.org.br
E-MAIL:
centralderprojetosamm@gmail.com
ADM. NEURILAN FRAGA

TIPO DE OBRA:	INSTITUCIONAL	**MODALIDADE:**	CONSTRUÇÃO
OBRA:	CONSTRUÇÃO DE ESCOLA 12 SALAS		
PROPRIETÁRIO/ CNPJ:	PREFEITURA MUNICIPAL DE NOVO MUNDO-MT CNPJ: 01.614.517/0001-33		
ENDEREÇO:	RUA JUSCELINO KUBISTHEK, MUNICÍPIO DE NOVO MUNDO - MT		
AUTOR DO PROJETO: CREA/CAU:	*EVALDO BRAZ DE F. JUNIOR* ENG. SANITARISTA E AMBIENTAL CREA 1215203946	EVALDO BRAZ DE FIGUEIREDO JUNIOR:03118326107	Assinado de forma digital por EVALDO BRAZ DE FIGUEIREDO JUNIOR:03118326107 Dados: 2022.04.11 10:42:06 -04'00'
RESPONSÁVEL TÉCNICO P/ OBRA:			

Gestão 2021-2023
Associação Mato-grossense dos Municípios
A FORÇA VEM DOS MUNICÍPIOS

PROJETO HIDROSSANITÁRIO

ASSUNTO:
INSTALAÇÕES - ÁGUA FRIA ISOMÉTRICOS (BLOCO SALAS)

Coord. Geográficas:	09°58'24.58"S 55°10'2.84"O	**QUADRO DE REVISÕES**
DATA DE ENTREGA: 11/04/2022 10:26:18	**ÍNDICES URBANÍSTICOS**	
REVISÃO:		
ESCALA: 1 : 50		
ART:	DESENHO:	

HID
FOLHA Nº
06/11