

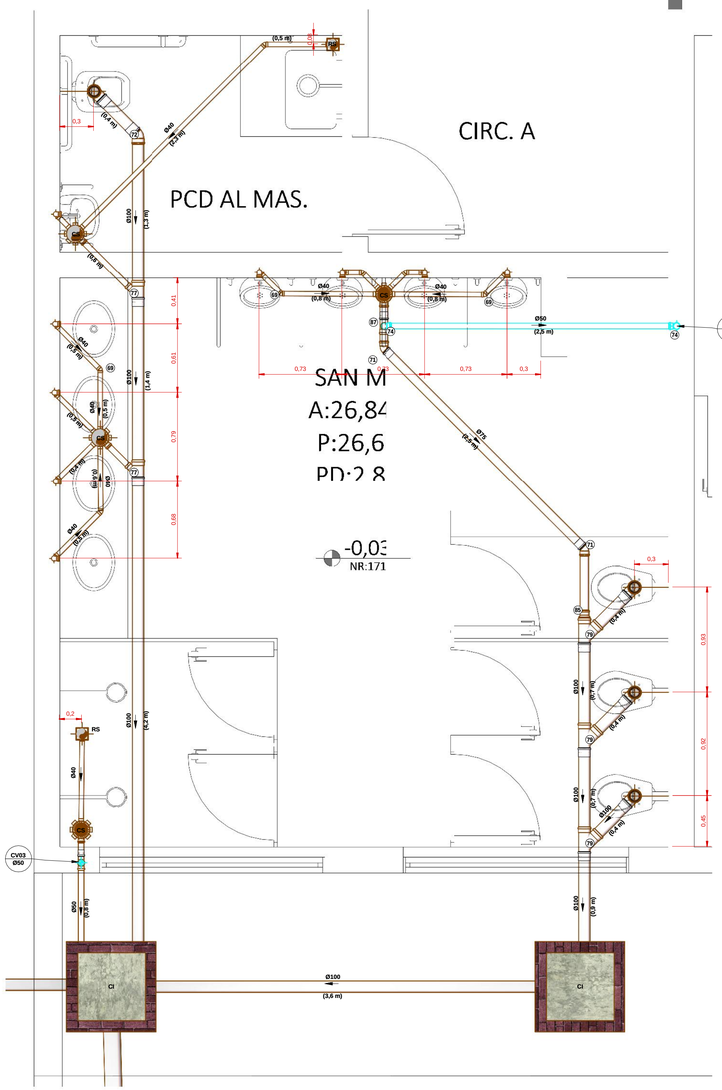


1 SAN. MASC. - ESGOTO
1 : 25

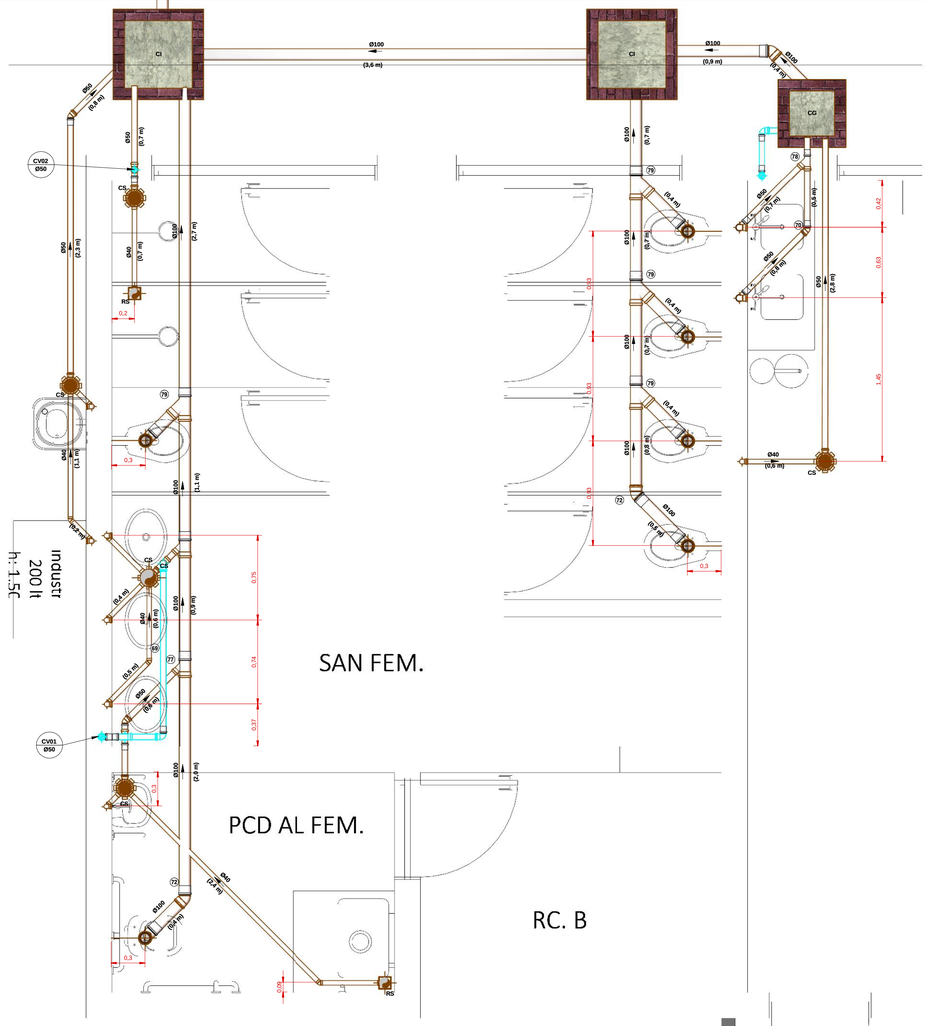

2 SAN. FEMIN. - ESGOTO
1 : 25

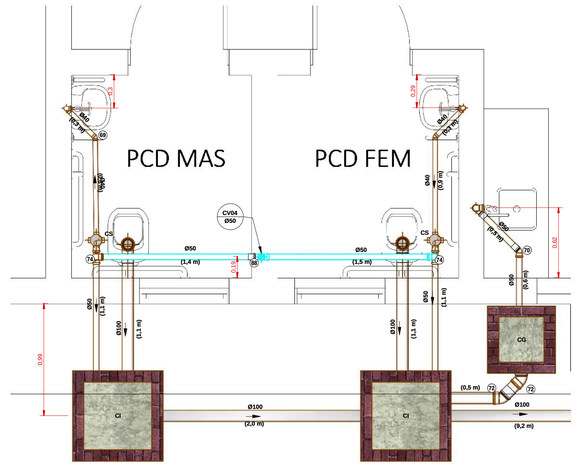

3 WC PROFESSORES - ESGOTO
1 : 25

Tubos ES - Salas

Descrição do Material	Diâmetro Nominal (mm)	Comprimento (m)
Sistema de ES		
Tubo de PVC Rígido Branco, conforme NBR5688, Linha Série Normal	Ø40	33,41
Tubo de PVC Rígido Branco, conforme NBR5688, Linha Série Normal	Ø50	52,96
Tubo de PVC Rígido Branco, conforme NBR5688, Linha Série Normal	Ø75	3,62
Tubo de PVC Rígido Branco, conforme NBR5688, Linha Série Normal	Ø100	143,24
Tubo de PVC Rígido Branco, conforme NBR5688, Linha Série Normal	Ø150	4,05

Conexões e Acessórios ES - Salas

POS.	Descrição do Material	Quantidade (peças)
Sistema de ES		
65	Cap, DN100mm, de PVC Rígido Branco Série Normal para Esgoto e Água Pluvial, conforme NBR 5688	7
66	Curva 90° Curta, DN40mm, de PVC Rígido Branco Série Normal, conforme NBR 5688	18
67	Curva 90° Curta, DN50mm, de PVC Rígido Branco Série Normal, conforme NBR 5688	3
68	Curva 90° Curta, DN100mm, de PVC Rígido Branco Série Normal, conforme NBR 5688	12
69	Joelho 45°, DN40mm, de PVC Rígido Branco Série Normal, conforme NBR 5688	12
70	Joelho 45°, DN50mm, de PVC Rígido Branco Série Normal, conforme NBR 5688	4
71	Joelho 45°, DN75mm, de PVC Rígido Branco Série Normal, conforme NBR 5688	2
72	Joelho 45°, DN100mm, de PVC Rígido Branco Série Normal, conforme NBR 5688	6
73	Joelho 90° com anel, DN40mm, de PVC Rígido Branco Série Normal, conforme NBR 5688	18
74	Joelho 90°, DN50mm, de PVC Rígido Branco Série Normal, conforme NBR 5688	12
75	Joelho 90°, DN100mm, de PVC Rígido Branco Série Normal, conforme NBR 5688	12
77	Junção 45° de Redução, DN100x50mm, de PVC Rígido Branco Série Normal, conforme NBR 5688	4
78	Junção 45°, DN50x50mm, de PVC Rígido Branco Série Normal, conforme NBR 5688	1
79	Junção 45°, DN100x100mm, de PVC Rígido Branco Série Normal, conforme NBR 5688	7
80	Luva Simples, DN50mm, de PVC Rígido Branco Série Normal, conforme NBR 5688	21
81	Luva Simples, DN75mm, de PVC Rígido Branco Série Normal, conforme NBR 5688	3
82	Luva Simples, DN100mm, de PVC Rígido Branco Série Normal, conforme NBR 5688	35
85	Redução Excêntrica, DN100x75mm, de PVC Rígido Branco Série Normal para Esgoto e Água Pluvial, conforme NBR 5688	1
86	Terminal de Ventilação, DN50mm, de PVC Rígido Branco Série Normal, conforme NBR 5688	6
87	Tê 90° de Redução, DN75x50mm, de PVC Rígido Branco Série Normal, conforme NBR 5688	1
88	Tê 90°, DN50x50mm, de PVC Rígido Branco Série Normal, conforme NBR 5688	8
89	Tê 90°, DN100x100mm, de PVC Rígido Branco Série Normal, conforme NBR 5688	10
Sistema de ES - Acessórios		
90	Caixa Sifonada Montada com Grelha e Porta Grelha Redondo Brancos 150x150x50mm, 7 Entradas, Esgoto	8
91	Caixa Sifonada Montada com Grelha e Porta Grelha Redondo Brancos 150x185x75mm, 5 Entradas, Esgoto	1
92	Caixa Sifonada Montada com Grelha e Porta Grelha Redondos Brancos 100x100x50mm, 3 Entradas, Esgoto	2
93	Ralo Seco Montado com Grelha e Porta Grelha Quadrados 100x100x40mm, Esgoto	4
Sistema de ES - Estrutura de inspeção		
96	Caixa de inspeção em alvenaria com tampa de concreto, 60x60cm	10
97	Caixa de inspeção em alvenaria com tampa de concreto, 80x80cm	1

OBS:

01 - MEDIDAS DADAS EM METROS (m).
02 - AS COTAS PREVALECEM SOBRE A ESCALA DO DESENHO.
03 - EM CASO DE DÚVIDAS, CONSULTE O AUTOR DO PROJETO.
04 - REPRODUÇÃO SOMENTE COM AUTORIZAÇÃO POR ESCRITO DO AUTOR DO PROJETO. LEI Nº. 9.610 - LEI DO DIREITO AUTORAL.
05 - AS IMAGENS CONTIDAS NESTE PROJETO ARQUITETÔNICO SÃO ILUSTRATIVAS PODENDO SOFRER PEQUENAS ALTERAÇÕES DURANTE A EXECUÇÃO.

CARIMBO DE APROVAÇÃO:

ASSOCIAÇÃO MATO-GROSSENSE DOS MUNICÍPIOS
COORDENAÇÃO DE PROJETOS
SITE: www.amm.org.br
E-MAIL: centraldeprojetosamm@gmail.com
ADM. NEURILAN FRAGA

TIPO DE OBRA:	INSTITUCIONAL	**MODALIDADE:**	CONSTRUÇÃO
OBRA:	CONSTRUÇÃO DE ESCOLA 12 SALAS		
PROPRIETÁRIO/ CNPJ:	PREFEITURA MUNICIPAL DE NOVO MUNDO-MT CNPJ: 01.614.517/0001-33		
ENDEREÇO:	RUA JUSCELINO KUBISTHEK, MUNICÍPIO DE NOVO MUNDO - MT		
AUTOR DO PROJETO: CREA/CAU:	*EVALDO BRAZ DE F. JUNIOR* ENG. SANITARISTA E AMBIENTAL CREA 121528394S	EVALDO BRAZ DE FIGUEIREDO JUNIOR:03118326107	Assinado de forma digital por EVALDO BRAZ DE FIGUEIREDO JUNIOR:03118326107 Dados: 2022.06.13 10:39:10 -04'00'
RESPONSÁVEL TÉCNICO P/ OBRA:			

Gestão 2021-2023
AMM
Associação Mato-grossense dos Municípios
A FORÇA VEM DOS MUNICÍPIOS

PROJETO HIDROSSANITÁRIO

ASSUNTO:
INSTALAÇÕES - ESGOTO (BLOCO SALAS)

Coord. Geográficas:	09°58'24.58"S 55°10'2.84"O	**QUADRO DE REVISÕES**	
DATA DE ENTREGA: 11/04/2022 10:35:07	**ÍNDICES URBANÍSTICOS**		
REVISÃO:			
ESCALA: 1 : 25			
ART:	DESENHO:		

HID
FOLHA Nº 07/11