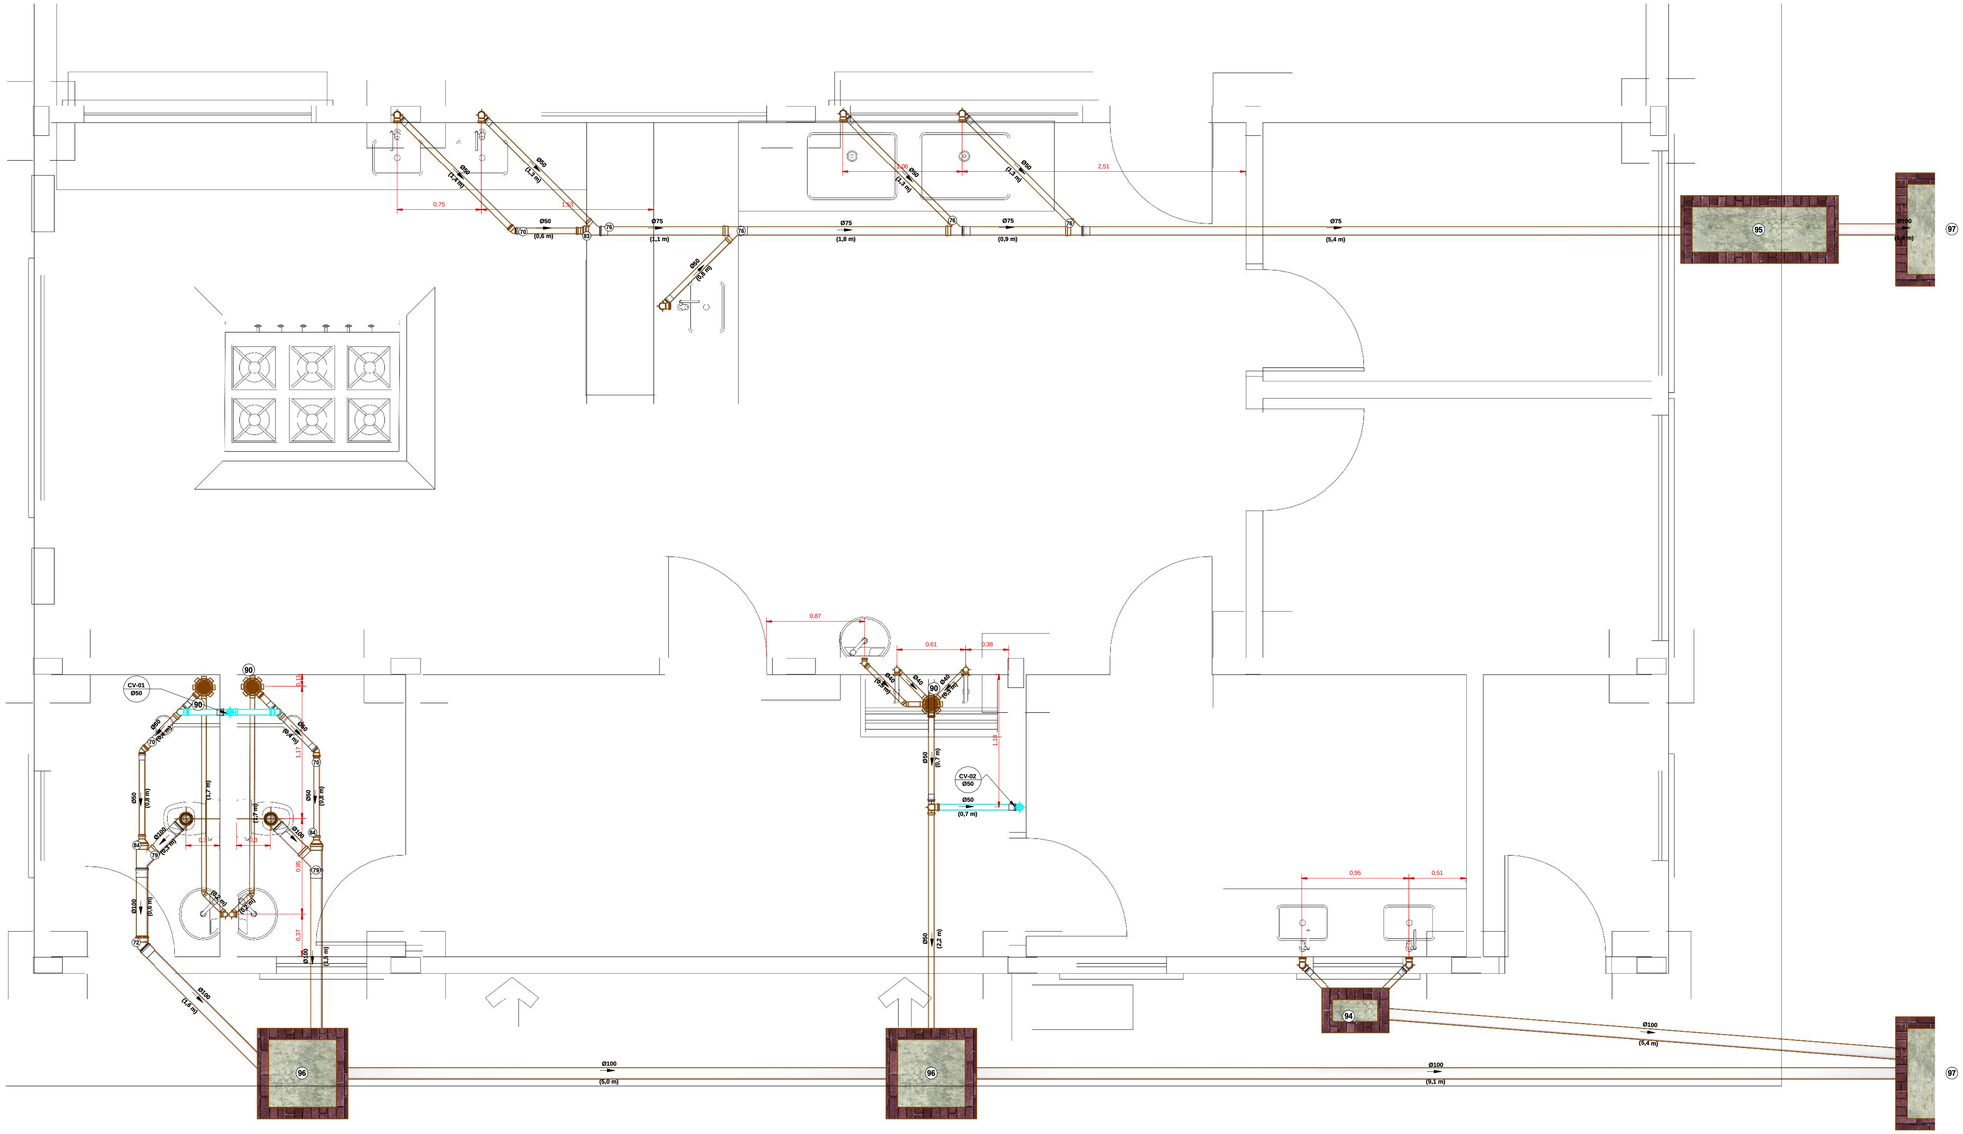


1 DET REFEITÓRIO - ESGOTO
1 : 25

LEGENDA:

- -TUBULAÇÃO PVC BRANCO SN - ESGOTO PRIMÁRIO
- -TUBULAÇÃO PVC BRANCO SN - VENTILAÇÃO ESGOTO
- -TUBULAÇÃO PVC BRANCO SR - ÁGUA PLUVIAL
- -TUBULAÇÃO PVC MARROM - ÁGUA FRIA

TQ-nn / Øxx -TUBO DE QUEDA DE ESGOTO
nn: numero da coluna
xx: diâmetro nominal da coluna

CV-nn / Øxx -COLUNA DE VENTILAÇÃO
nn: numero da coluna
xx: diâmetro nominal da coluna

AF-nn / Øxx -COLUNA DE ÁGUA FRIA
nn: numero da coluna
xx: diâmetro nominal da coluna

(XX) -POSIÇÃO DO ITEM NA LISTA DE MATERIAIS

ABREVIAÇÕES:

BS - BACIA SANITÁRIA
LV - LAVATÓRIO
CH - CHUVEIRO
TN - TANQUE
MLR - MÁQUINA DE LAVAR ROUPAS
DU - DUCHA HIGIÊNICA
CS - CAIXA SIFONADA
RS - RALO SECO
TJ - TORNEIRA DE JARDIM
RG - REGISTRO DE GAVETA
RP - REGISTRO DE PRESSÃO
RE - REGISTRO DE ESFERA
CGP - CAIXA DE GORDURA PEQUENA
CI - CAIXA DE INSPEÇÃO
HID - HIDRÔMETRO
RES - RESERVATÓRIO

OBS:

01 - MEDIDAS DADAS EM METROS (m).
02 - AS COTAS PREVALECEM SOBRE A ESCALA DO DESENHO.
03 - EM CASO DE DÚVIDAS, CONSULTE O AUTOR DO PROJETO.
04 - REPRODUÇÃO SOMENTE COM AUTORIZAÇÃO POR ESCRITO DO AUTOR DO PROJETO. LEI Nº. 9.610 - LEI DO DIREITO AUTORAL.
05 - AS IMAGENS CONTIDAS NESTE PROJETO ARQUITETÔNICO SÃO ILUSTRATIVAS PODENDO SOFRER PEQUENAS ALTERAÇÕES DURANTE A EXECUÇÃO.

Tubos ES - Refeitório

Descrição do Material	Diâmetro Nominal (mm)	Comprimento (m)
Sistema de ES		
Tubo de PVC Rígido Branco, conforme NBR5688, Linha Série Normal	Ø40	8,76
Tubo de PVC Rígido Branco, conforme NBR5688, Linha Série Normal	Ø50	30,20
Tubo de PVC Rígido Branco, conforme NBR5688, Linha Série Normal	Ø75	10,17
Tubo de PVC Rígido Branco, conforme NBR5688, Linha Série Normal	Ø100	79,67

Conexões e Acessórios ES - Refeitório

POS.	Descrição do Material	Quantidade (peças)
Sistema de ES		
66	Curva 90° Curta, DN40mm, de PVC Rígido Branco Série Normal, conforme NBR 5688	5
67	Curva 90° Curta, DN50mm, de PVC Rígido Branco Série Normal, conforme NBR 5688	7
68	Curva 90° Curta, DN100mm, de PVC Rígido Branco Série Normal, conforme NBR 5688	2
69	Joelho 45°, DN40mm, de PVC Rígido Branco Série Normal, conforme NBR 5688	3
70	Joelho 45°, DN50mm, de PVC Rígido Branco Série Normal, conforme NBR 5688	7
72	Joelho 45°, DN100mm, de PVC Rígido Branco Série Normal, conforme NBR 5688	1
73	Joelho 90° com anel, DN40mm, de PVC Rígido Branco Série Normal, conforme NBR 5688	5
74	Joelho 90°, DN50mm, de PVC Rígido Branco Série Normal, conforme NBR 5688	11
76	Junção 45° de Redução, DN75x50mm, de PVC Rígido Branco Série Normal, conforme NBR 5688	4
79	Junção 45°, DN100x100mm, de PVC Rígido Branco Série Normal, conforme NBR 5688	2
80	Luva Simples, DN50mm, de PVC Rígido Branco Série Normal, conforme NBR 5688	26
81	Luva Simples, DN75mm, de PVC Rígido Branco Série Normal, conforme NBR 5688	4
82	Luva Simples, DN100mm, de PVC Rígido Branco Série Normal, conforme NBR 5688	7
83	Redução Excêntrica, DN75x50mm, de PVC Rígido Branco Série Normal para Esgoto e Água Pluvial, conforme NBR 5688	1
84	Redução Excêntrica, DN100x50mm, de PVC Rígido Branco Série Normal para Esgoto e Água Pluvial, conforme NBR 5688	2
86	Terminal de Ventilação, DN50mm, de PVC Rígido Branco Série Normal, conforme NBR 5688	2
88	Tê 90°, DN50x50mm, de PVC Rígido Branco Série Normal, conforme NBR 5688	4
89	Tê 90°, DN100x100mm, de PVC Rígido Branco Série Normal, conforme NBR 5688	2
Sistema de ES - Acessórios		
90	Caixa Sifonada Montada com Grelha e Porta Grelha Redondo Brancos 150x150x50mm, 7 Entradas, Esgoto	3
Sistema de ES - Estrutura de inspeção		
94	Caixa de gordura em alvenaria com tampa de concreto, 20x40cm	1
95	Caixa de gordura em alvenaria com tampa de concreto, 40x120cm	1
96	Caixa de inspeção em alvenaria com tampa de concreto, 60x60cm	2
97	Caixa de inspeção em alvenaria com tampa de concreto, 80x80cm	3

CARIMBO DE APROVAÇÃO:

ASSOCIAÇÃO MATO-GROSSENSE DOS MUNICÍPIOS
COORDENAÇÃO DE PROJETOS
SITE: www.amm.org.br
E-MAIL: centralderprojetosamm@gmail.com
ADM. NEURILAN FRAGA

TIPO DE OBRA:	INSTITUCIONAL	**MODALIDADE:**	CONSTRUÇÃO
OBRA:	CONSTRUÇÃO DE ESCOLA 12 SALAS		
PROPRIETÁRIO/ CNPJ:	PREFEITURA MUNICIPAL DE NOVO MUNDO-MT CNPJ: 01.614.517/0001-33		
ENDEREÇO:	RUA JUSCELINO KUBISTHEK, MUNICÍPIO DE NOVO MUNDO - MT		
AUTOR DO PROJETO: CREA/CAU:	*EVALDO BRAZ DE F. JUNIOR* ENG. SANITARISTA E AMBIENTAL CREA 1216329/D		
RESPONSÁVEL TÉCNICO P/ OBRA:			

Gestão 2021-2023
EVALDO BRAZ DE FIGUEIREDO JUNIOR:03118326107
Assinado de forma digital por EVALDO BRAZ DE FIGUEIREDO JUNIOR:03118326107
Dados: 2021.04.19 10:41:46 -03'00'
Associação Mato-grossense dos Municípios
A FORÇA VEM DOS MUNICÍPIOS

PROJETO HIDROSSANITÁRIO

ASSUNTO:
INSTALAÇÕES - ESGOTO (REFEITÓRIO)

Coord. Geográficas:	09°58'24.58"S 55°10'2.84"O	**QUADRO DE REVISÕES**	
DATA DE ENTREGA: 11/04/2022 10:27:08	**ÍNDICES URBANÍSTICOS**		
REVISÃO:			
ESCALA: Como indicado			
ART:	DESENHO:		

HID
FOLHA Nº
09 / 11