ESTA MEDIDA DE SEGURANÇA FOI DIMENSIONADA ATENDENDO.
NORMA: NTCB N° 11/2020 - CORPO DE BOMBEIROS MILITAR DO ESTADO DE MATO GROSSO
RESISTÊNCIA AO FOGO DOS ELEMENTOS DE CONSTRUÇÃO.

6 DAS MEDIDAS DE SEGURANÇA CONTRA INCÊNDIO E PÂNICO
6.1 RESISTÊNCIA AO FOGO DOS ELEMENTOS DE CONSTRUÇÃO

Edificação em geral			
Divisão	Altura	Características Construtivas	
		Tipo de Parede	Espessura Total da Parede
E-1	Classe P1 h ≤ 6m	Paredes de tijolos cerâmicos de 8 furos (10 cm x 20 cm x 20 cm– 2,9 kg)	15 cm
Informações do TRRF			
Exigido		Existente	
30 Minutos		Integridade	≥ 120 Minutos
		Estanqueidade	≥ 120 Minutos
		Isolação térmica	120 Minutos
		TRRF	120 Minutos

ESTA MEDIDA DE SEGURANÇA FOI DIMENSIONADA ATENDENDO.
NORMA: NTCB N° 08/2020 - CORPO DE BOMBEIROS MILITAR DO ESTADO DE MATO GROSSO
ACESSO DE VIATURAS.


6.2 ACESSO DE VIATURA NA EDIFICAÇÃO

VIAS			
Largura (m)	Altura livre (m)	Capacidade de suporte (Kg)	Tipo de Contorno
6,00	4,50	25T	Em formato de T
PORTÃO			
Largura (m)		Altura (m)	
Não se aplica		Não se aplica	


ESTA MEDIDA DE SEGURANÇA FOI DIMENSIONADA ATENDENDO.
NORMA: NTCB N° 12/2020 - CORPO DE BOMBEIROS MILITAR DO ESTADO DE MATO GROSSO
CONTROLE DE MATERIAIS DE ACABAMENTO E REVESTIMENTO (CMAR).

6.12 CONTROLE DE MATERIAIS DE ACABAMENTO


Grupo/ Divisão	FINALIDADE DO MATERIAL			
	Piso (Acabamento/ Revestimento)	Paredes e divisórias (Acabamento/ Revestimento)	Teto e forro (Acabamento/ Revestimento)	Fachada (Acabamento/ Revestimento)
E-1	Classe I	Classe I	Classe I	Classe II-B

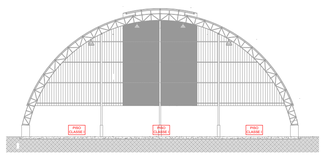


5 *Cmar - Corte Quadra*
ESCALA: 1:200

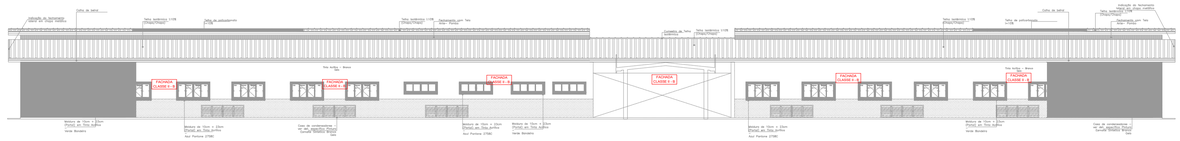


1 *Cmar - Fachada Escola*
ESCALA: 1:200

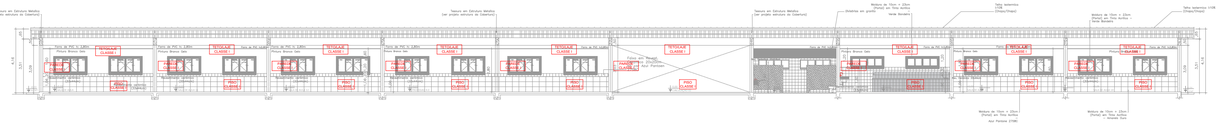


2 *Cmar - Corte Escola*
ESCALA: 1:200

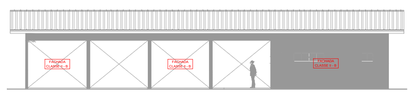


3 *Cmar - Fachada Refeitório*
ESCALA: 1:200

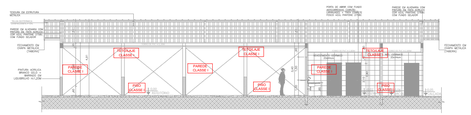


3 *Cmar - Corte Refeitório*
ESCALA: 1:200

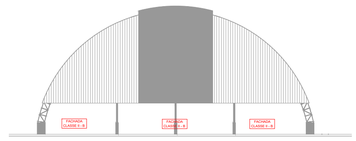


6 *Cmar - Fachada Quadra*
ESCALA: 1:200

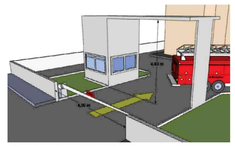


7 *Figura - Exemplo do portão de acesso*
ESCALA: S/E

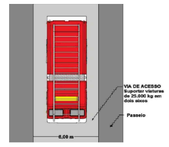


8 *Figura - Exemplo de via de acesso*
ESCALA: S/E

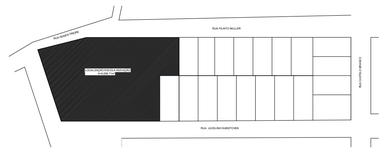

10 *Localização - Satélite*
ESCALA: S/E

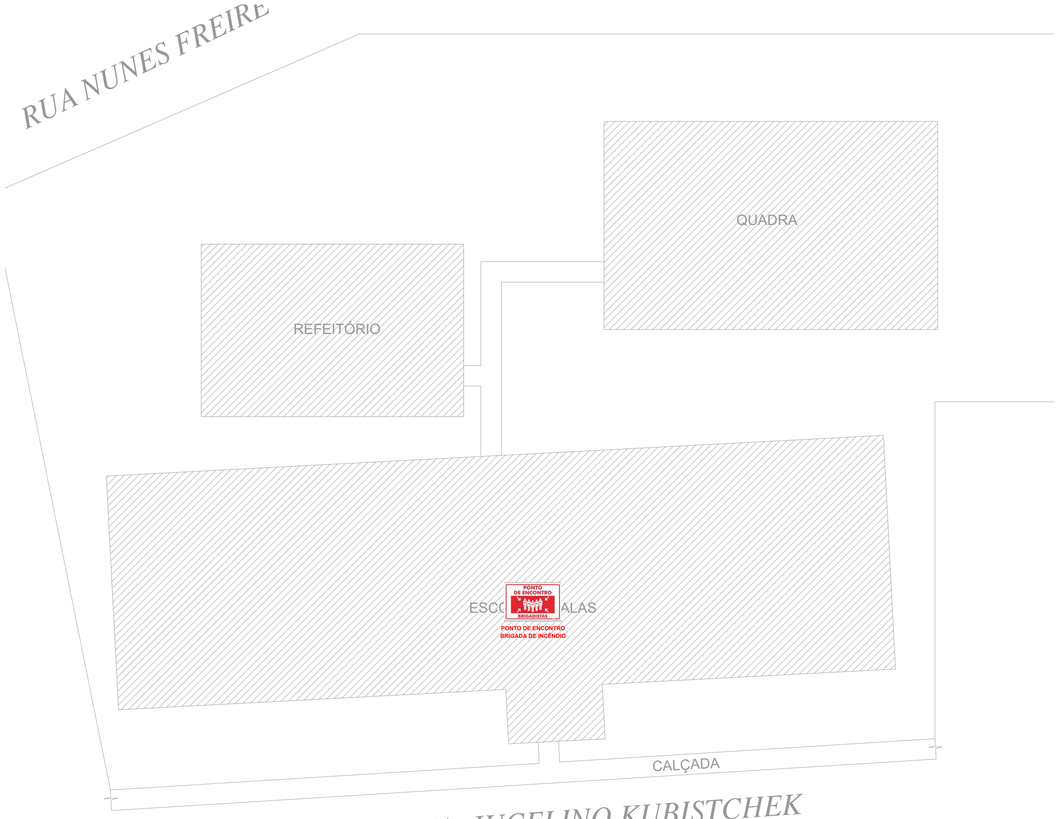

11 *Planta baixa - Implantação*
ESCALA: S/E

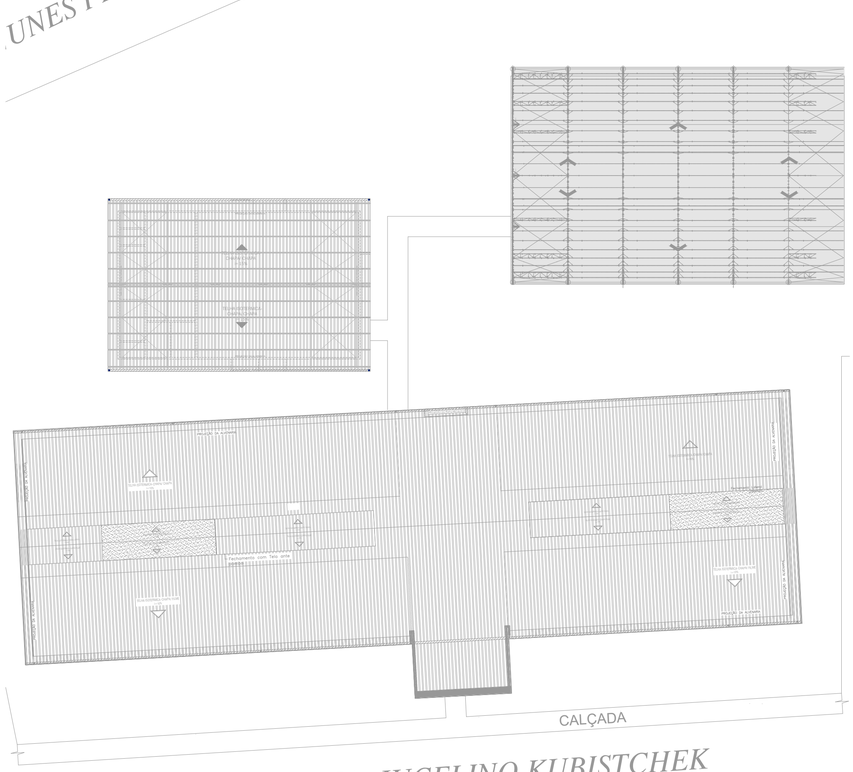

12 *Planta baixa - Cobertura*
ESCALA: 1:300

Espaço reservado para uso do CBM/MT:

PROJETO DE SEGURANÇA CONTRA INCÊNDIO E PÂNICO

(X) NOVO ( ) ATUALIZAÇÃO DO PSCIP N°: ( ) SUBSTITUIÇÃO DO PSCIP N°:

ASSOCIAÇÃO MATO-GROSSENSE DOS MUNICÍPIOS
COORDENAÇÃO DE PROJETOS
SITE: www.amm.org.br
E-MAIL: centraldeprojetosamm@gmail.com
ADM. NEURILAN FRAGA

TITULO DO DESENHO:
SITUAÇÃO, IMPLANTAÇÃO, COBERTURA, ACESSO DE VIATURA, CONTROLE DE MATERIAIS DE ACABAMENTO E REVESTIMENTO.

OCUPAÇÃO:
EDUCACIONAL E CULTURA FÍSICA, DIVISÃO: E-1, ESCOLA EM GERAL

RAZÃO SOCIAL:
PREFEITURA MUNICIPAL DE NOVO MUNDO - MT

NOME FANTASIA:
ESCOLA 12 SALAS

CNPJ:
01.614.517/0001-33

ENDEREÇO:
Rua Juscelino kubistchek, Município de Novo Mundo - MT

RESPONSÁVEL TÉCNICO:
THALES VINICIUS BARBOSA BRAGA:02214542175
Assinado de forma digital por THALES VINICIUS BARBOSA BRAGA:02214542175 Dados: 2022.04.07 10:13:09 -04'00'
THALES VINICIUS BARBOSA BRAGA
Eng. Civil/Seg. do Trabalho
CREA: 1216515131

DATA DE ENTREGA:
23/10/2021

ESCALA:
INDICADA

REVISÃO:
1° - 00/00/0000

PRANCHA:
INC 02/03