


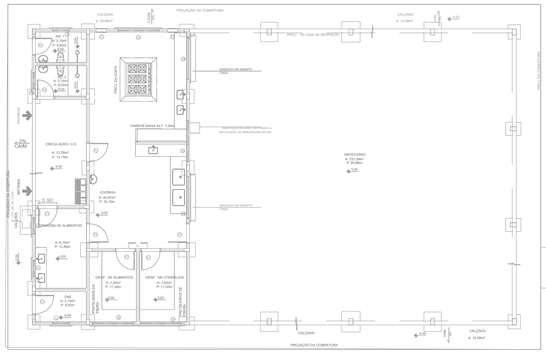


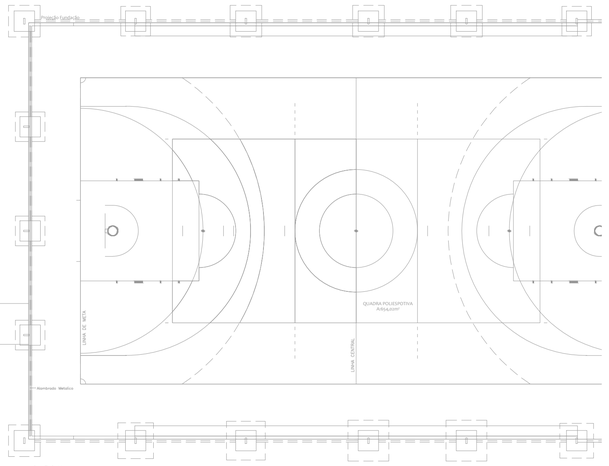

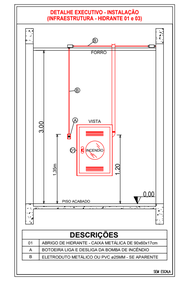

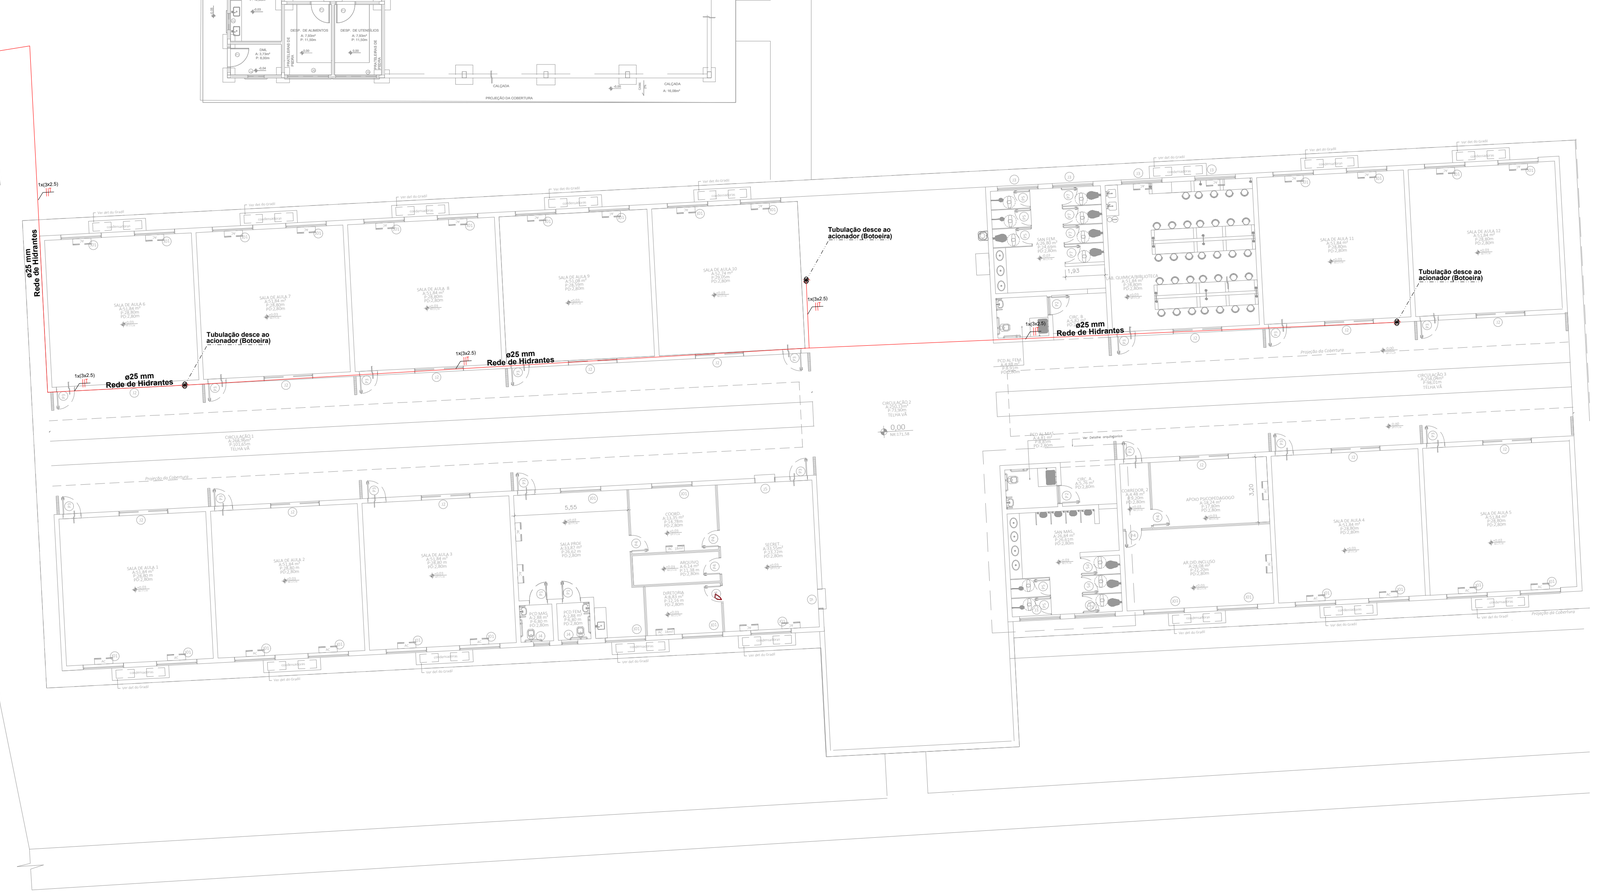

2 *Planta baixa - Infraestrutura rede de hidrantes (Pav. Térreo)*
ESCALA: 1:150

LEGENDA - Simbolos gráficos para projeto	QTD.
ELETRODUTO RÍGIDO VERMELHO, PVC DN 25MM	77,89m
ELETRODUTO FLEXÍVEL CORRUGADO, PVC DN 32MM	66,76m
CABO DE COBRE FLEXÍVEL ISOLADO 2,5MM² ANTI-CHAMA	433,95m

Espaço reservado para uso do CBM/MT:

PROJETO DE SEGURANÇA CONTRA INCÊNDIO E PÂNICO

(X) NOVO ( ) ATUALIZAÇÃO DO PSCIP Nº: ( ) SUBSTITUIÇÃO DO PSCIP Nº:

ASSOCIAÇÃO MATO-GROSSENSE DOS MUNICÍPIOS
COORDENAÇÃO DE PROJETOS
SITE: www.amm.org.br
E-MAIL: centraldeprojetosamm@gmail.com
ADM. NEURILAN FRAGA

TITULO DO DESENHO:
SAÍDAS DE EMERGÊNCIA, EXTINTORES, SINALIZAÇÃO DE EMERGÊNCIA, ILUMINAÇÃO DE EMERGÊNCIA, HIDRANTES E MANGOTINHOS, ALARME DE INCÊNDIO.

OCUPAÇÃO:
EDUCACIONAL E CULTURA FÍSICA, DIVISÃO: E-1, ESCOLA EM GERAL

RAZÃO SOCIAL:
PREFEITURA MUNICIPAL DE NOVO MUNDO - MT

NOME FANTASIA:
ESCOLA 12 SALAS

CNPJ:
01.614.517/0001-33

ENDEREÇO:
Rua Juscelino kubistchek, Município de Novo Mundo - MT

RESPONSÁVEL TÉCNICO:
THALES VINICIUS BARBOSA BRAGA:02214542175
Assinado de forma digital por THALES VINICIUS BARBOSA BRAGA:02214542175 Dados: 2022.04.07 11:04:52 -04'00'
THALES VINICIUS BARBOSA BRAGA
Eng. Civil/Seg. do Trabalho
CREA: 1216515131

DATA DE ENTREGA:
04/04/2022

ESCALA:
INDICADA

REVISÃO:
1º - 00/00/0000

PRANCHA:
INC 03-D/03

Gestão 2021-2024
AMM Associação Mato-grossense dos Municípios
A FORÇA VEM DOS MUNICÍPIOS