PROJETO DE TERRAPLENAGEM



CONSTRUÇÃO DE ESCOLA 12 SALAS

Coordenadas da Obra:
9°58'24.58"S
55°10'2.84"O

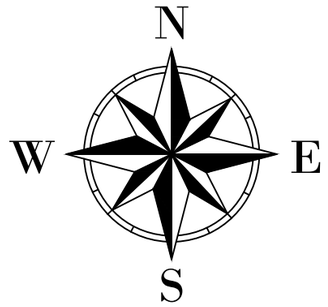

LEGENDA		**ASSUNTO:** PROJETO DE TERRAPLENAGEM - MAPA DE LOCALIZAÇÃO		**ASSOCIAÇÃO MATO-GROSSENSE DOS MUNICÍPIOS** Coordenação de Projetos **Adm. Neurilan Fraga**	
		LOCAL DO ARQUIVO: TERRAPLENAGEM.DWG	**AUTOR DO PROJETO:** **Eduardo C. Shimba Jr.** **Engenheiro Civil** **CREA - 1215690975**	**OBRA:**	CONSTRUÇÃO ESTAÇÃO DE TRANSBORDO
		DATA DE ENTREGA: ABRIL/2023		**PROPRIETÁRIO / CNPJ:**	NOVO MUNDO - 01.614.517/0001-33
ESCALA: SEM ESCALA	**ART:** 1220220058335	**REVISÃO:** 1° - ABRIL/2023	**DESENHO:** EDUARDO C. SHIMBA JR.	**ENDEREÇO:**	Rua Juscelino kubistchek, Município de Novo Mundo - MT

FOLHA Nº
TR-01

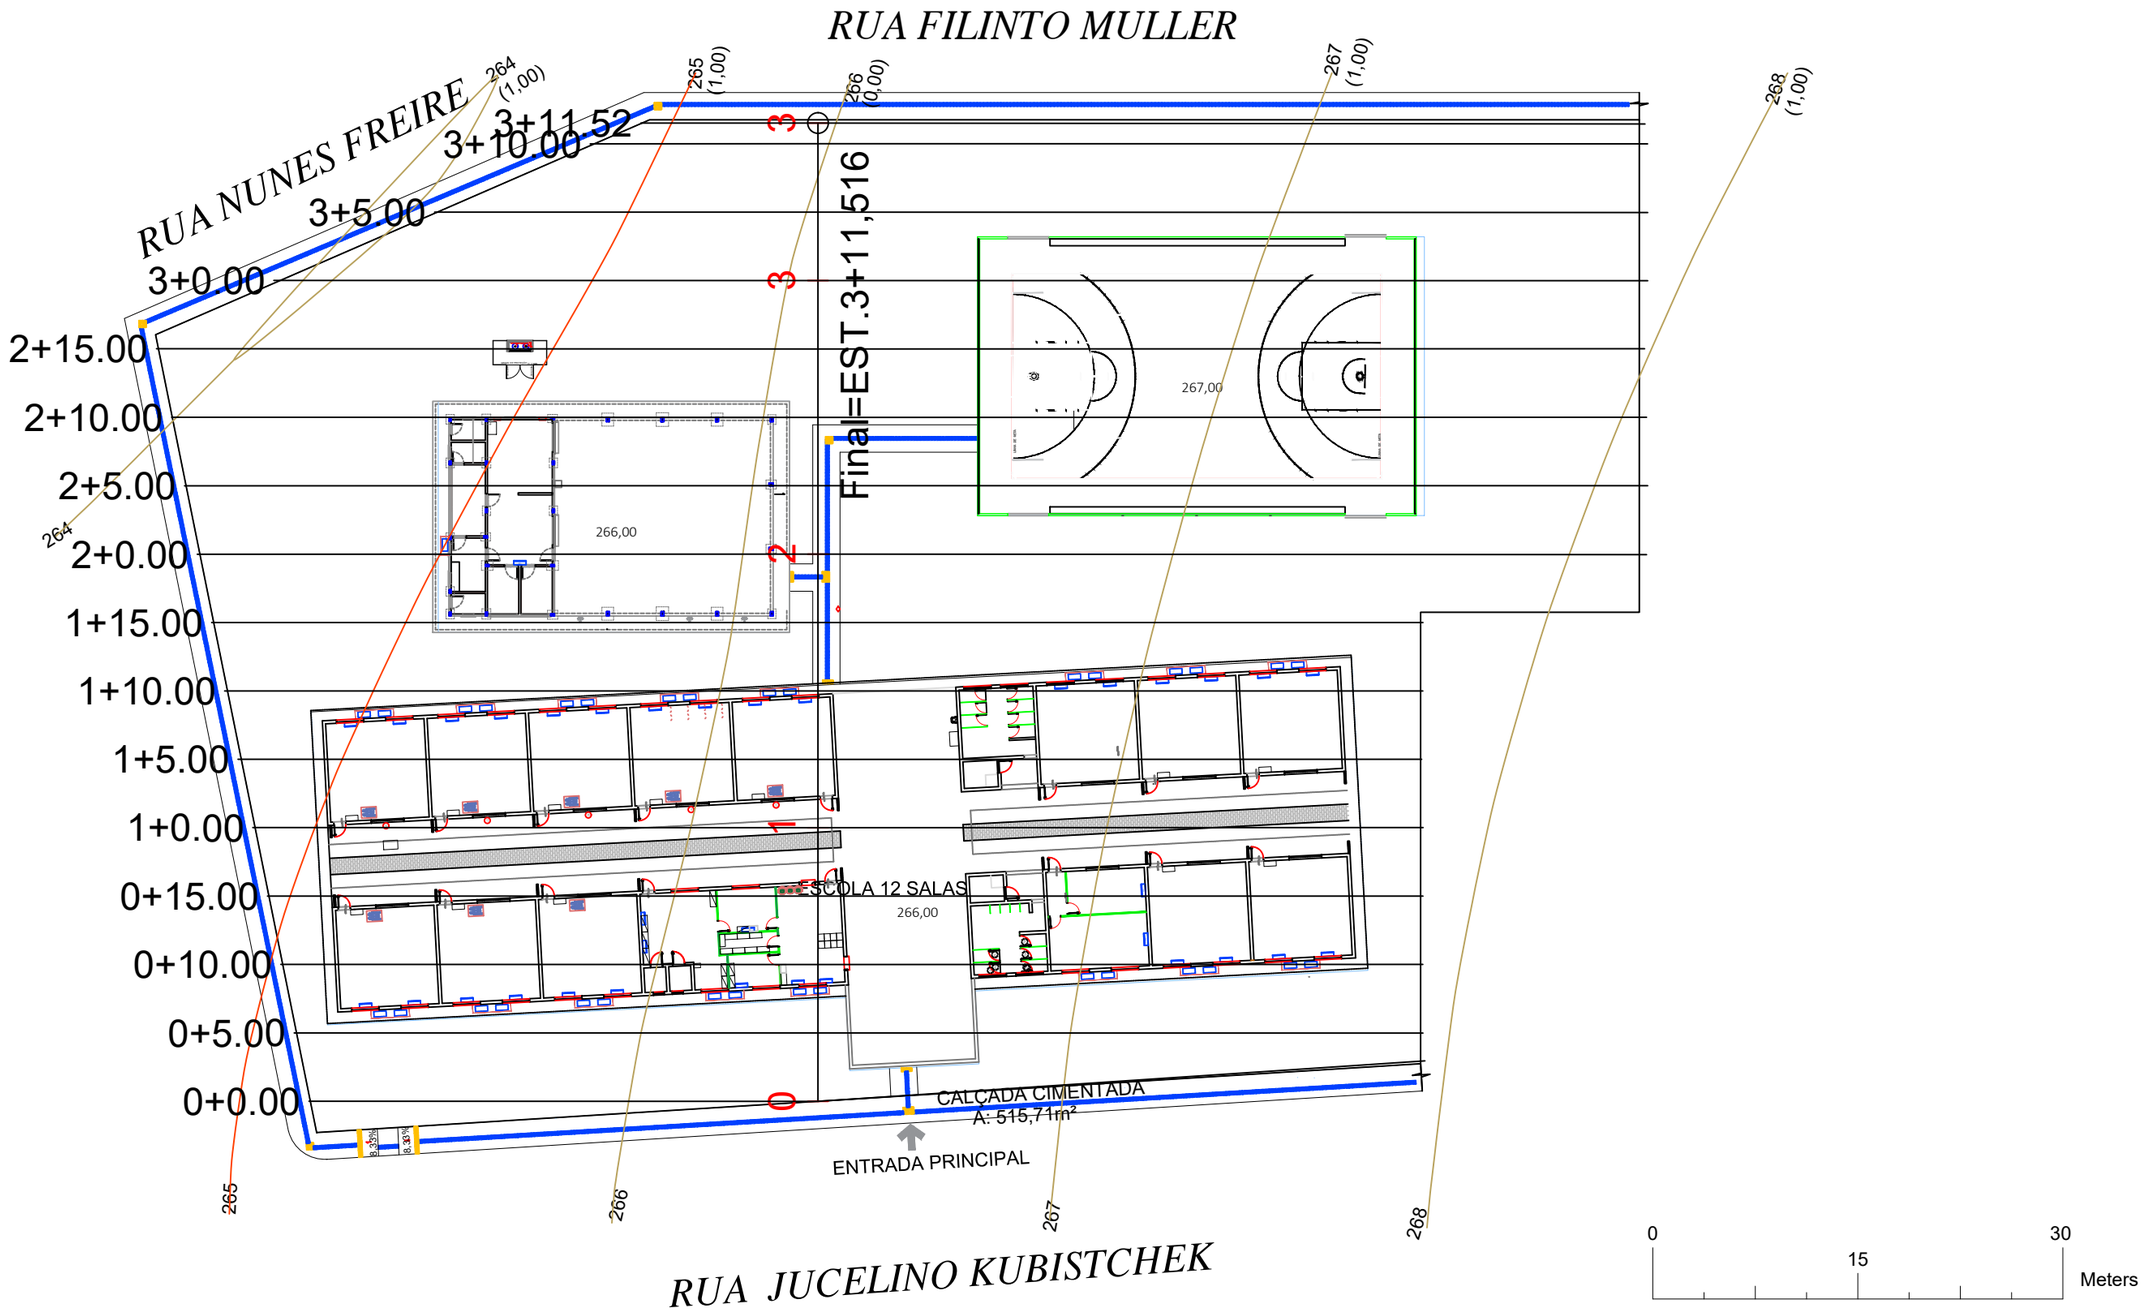

LEGENDA	**ASSUNTO:** PROJETO DE TERRAPLENAGEM - MAPA DE LOCAÇÃO GERAL		**ASSOCIAÇÃO MATO-GROSSENSE DOS MUNICÍPIOS** Coordenação de Projetos **Adm. Neurilan Fraga**	
OBS: TODAS AS COTAS DE PROJETO, ESTÃO EM METROS (m)	**LOCAL DO ARQUIVO:** TERRAPLENAGEM.DWG	**AUTOR DO PROJETO:** **Eduardo C. Shimba Jr.** **Engenheiro Civil** **CREA - 1215690975**	**OBRA:**	CONSTRUÇÃO ESTAÇÃO DE TRANSBORDO
	DATA DE ENTREGA: ABRIL/2023		**PROPRIETÁRIO/ CNPJ:**	NOVO MUNDO - 01.614.517/0001-33
ESCALA: 1:250 **ART:** 1220220058335	**REVISÃO:** 1° - ABRIL/2023	**DESENHO:** EDUARDO C. SHIMBA JR.	**ENDEREÇO:**	Rua Juscelino kubistchek, Município de Novo Mundo - MT
				FOLHA Nº **TR-02**

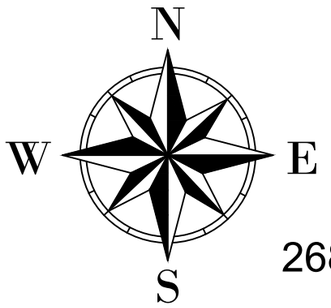

PERFIL ESCOLA

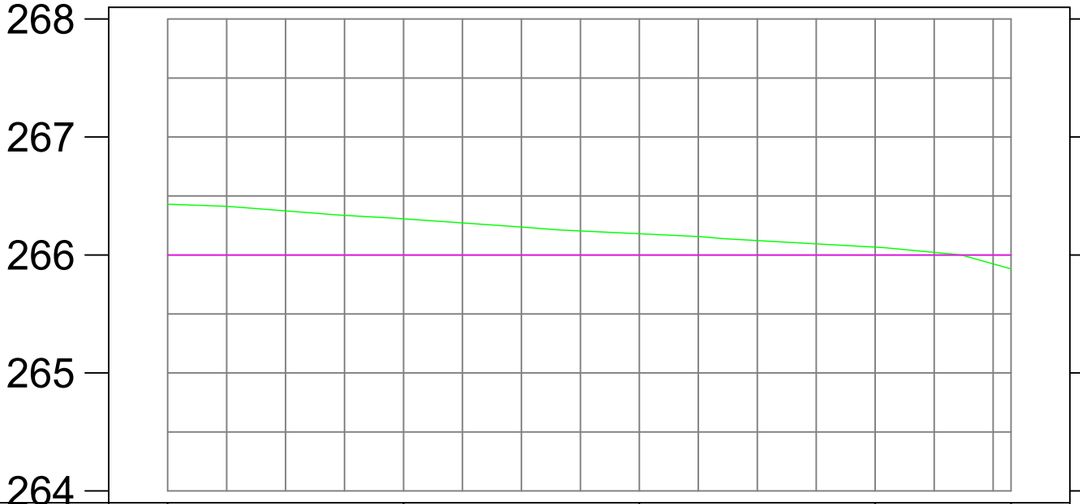

COTAS TERRENO/PROJETO	266,430	266,000	266,306	266,000	266,180	266,000	266,066	266,000	265,882	266,000	
ESTAQUEAMENTO	0		1		2		3		3		
DISTÂNCIA (m)		20.00m		40.00m		60.00m		71.52m			

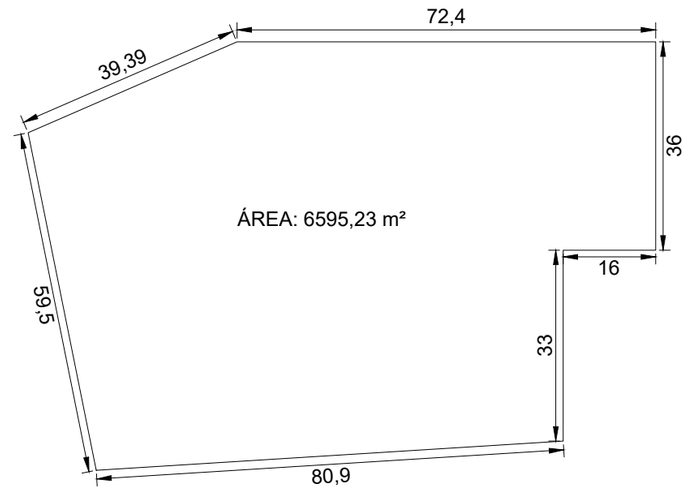

DIMENSÕES DO TERRENO

OBS: TODAS AS COTAS DE PROJETO, ESTÃO EM METROS (m)

LEGENDA	**ASSUNTO:** PROJETO DE TERRAPLENAGEM - PERFIL LONGITUDINAL DO TERRENO		**ASSOCIAÇÃO MATO-GROSSENSE DOS MUNICÍPIOS** Coordenação de Projetos **Adm. Neurilan Fraga**	
LINHA DE TERRENO (PERFIL) *LINHA DE PROJETO (PERFIL)*	**LOCAL DO ARQUIVO:** TERRAPLENAGEM.DWG	**AUTOR DO PROJETO:** Eduardo C. Shimba Jr. Engenheiro Civil CREA - 1215690975	**OBRA:**	CONSTRUÇÃO ESTAÇÃO DE TRANSBORDO
	DATA DE ENTREGA: ABRIL/2023		**PROPRIETÁRIO/ CNPJ:**	NOVO MUNDO - 01.614.517/0001-33
ESCALA: SEM ESCALA — **ART:** 1220220058335	**REVISÃO:** 1° - ABRIL/2023	**DESENHO:** EDUARDO C. SHIMBA JR.	**ENDEREÇO:**	Rua Juscelino kubistchek, Município de Novo Mundo - MT — FOLHA Nº **TR-03**

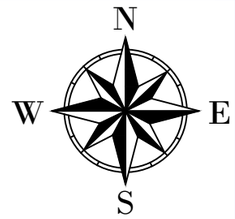

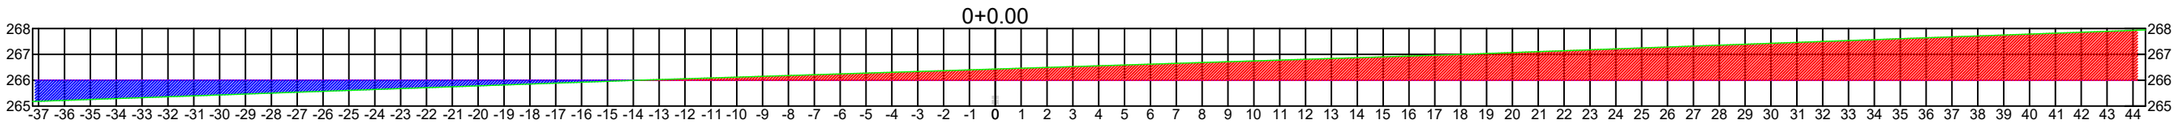

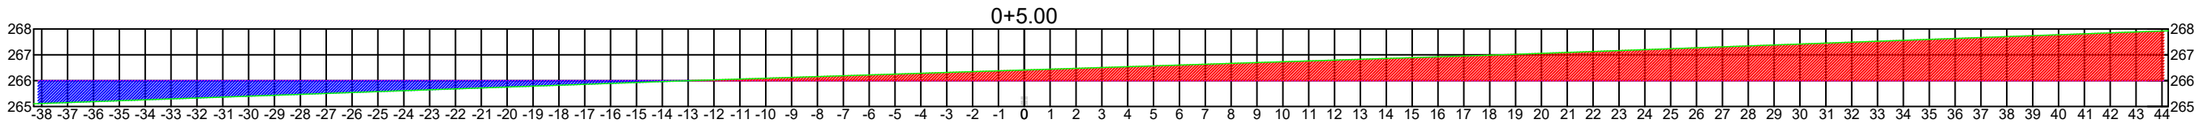

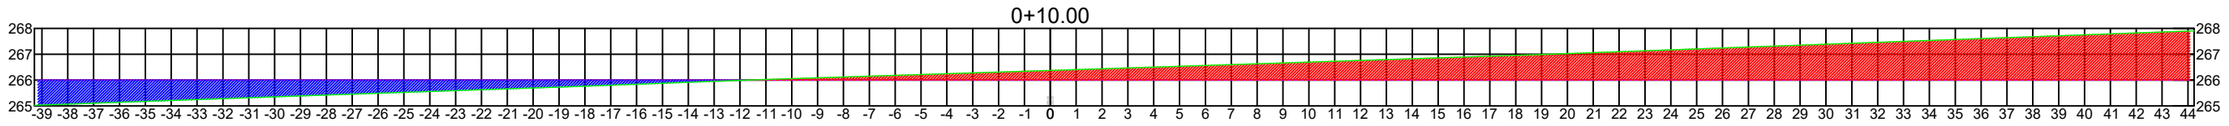

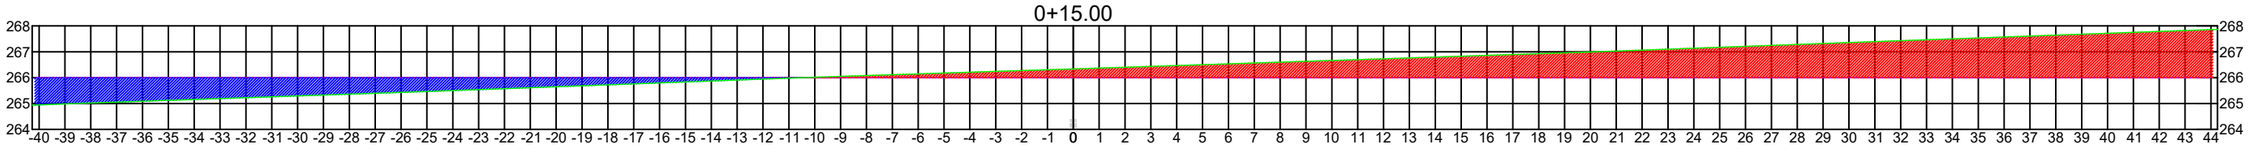

OBS: TODAS AS COTAS DE PROJETO, ESTÃO EM METROS (m)

LEGENDA	**ASSUNTO:** **PROJETO DE TERRAPLENAGEM - SEÇÃO TIPO DE TERRAPLENAGEM**		**ASSOCIAÇÃO MATO-GROSSENSE DOS MUNICÍPIOS** Coordenação de Projetos **Adm. Neurilan Fraga**	
SECÇÃO DE CORTE SECÇÃO DE ATERRO	**LOCAL DO ARQUIVO:** TERRAPLENAGEM.DWG	**AUTOR DO PROJETO:** **Eduardo C. Shimba Jr.** **Engenheiro Civil** **CREA - 1215690975**	**OBRA:**	CONSTRUÇÃO ESTAÇÃO DE TRANSBORDO
	DATA DE ENTREGA: ABRIL/2023		**PROPRIETÁRIO/ CNPJ:**	NOVO MUNDO - 01.614.517/0001-33
ESCALA: 1:100 **ART:** 1220220058335	**REVISÃO:** 1° - ABRIL/2023	**DESENHO:** EDUARDO C. SHIMBA JR.	**ENDEREÇO:**	Rua Juscelino kubistchek, Município de Novo Mundo - MT

FOLHA Nº **TR-04**

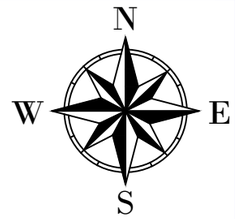

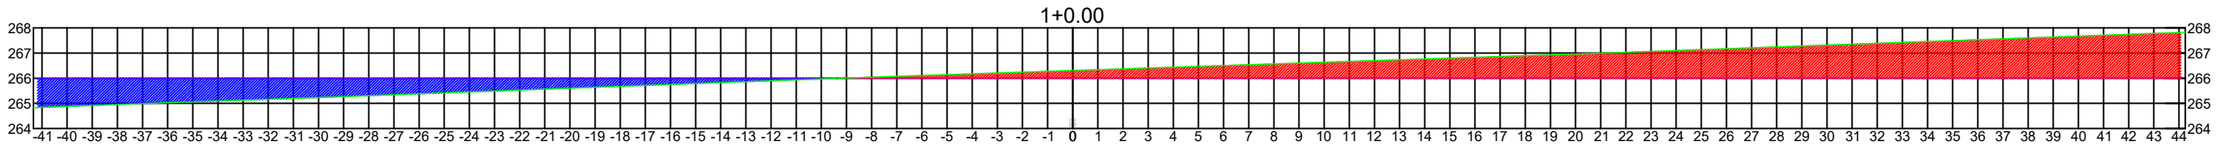

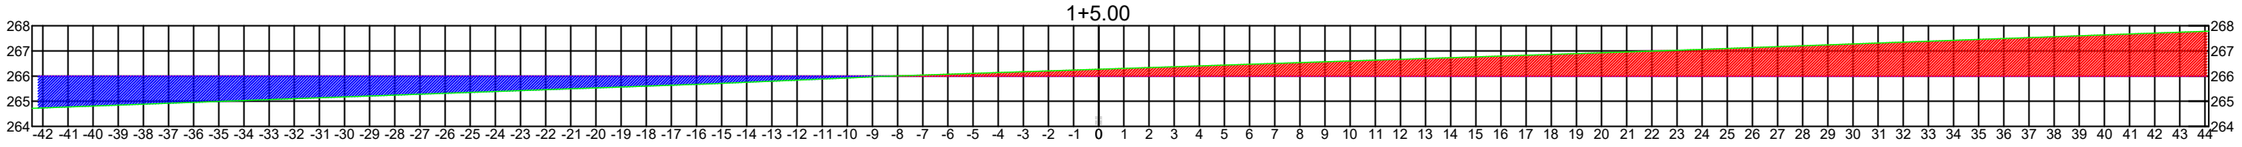

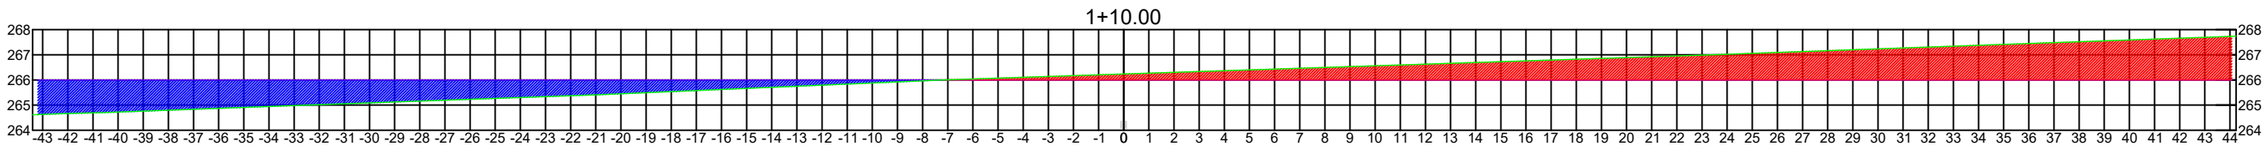

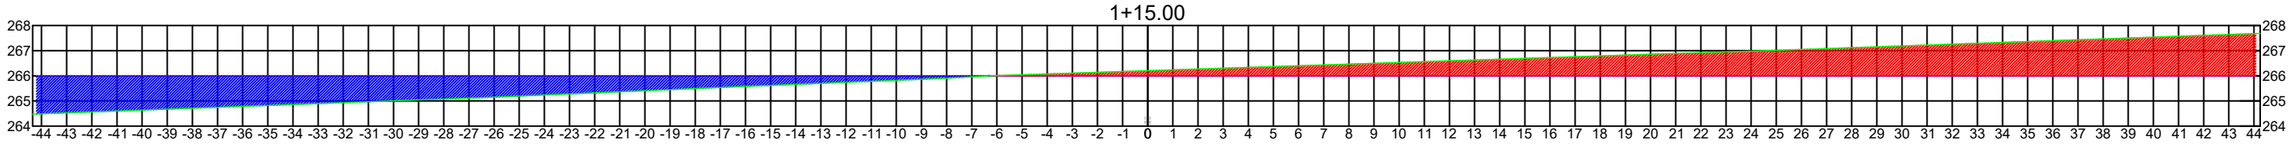

OBS: TODAS AS COTAS DE PROJETO, ESTÃO EM METROS (m)

LEGENDA	**ASSUNTO:** PROJETO DE TERRAPLENAGEM - SEÇÃO TIPO DE TERRAPLENAGEM		**ASSOCIAÇÃO MATO-GROSSENSE DOS MUNICÍPIOS** Coordenação de Projetos **Adm. Neurilan Fraga**	
SECÇÃO DE CORTE SECÇÃO DE ATERRO	**LOCAL DO ARQUIVO:** TERRAPLENAGEM.DWG	**AUTOR DO PROJETO:** **Eduardo C. Shimba Jr.** **Engenheiro Civil** **CREA - 1215690975**	**OBRA:**	CONSTRUÇÃO ESTAÇÃO DE TRANSBORDO
	DATA DE ENTREGA: ABRIL/2023		**PROPRIETÁRIO/ CNPJ:**	NOVO MUNDO - 01.614.517/0001-33
ESCALA: 1:100 — **ART:** 1220220058335	**REVISÃO:** 1° - ABRIL/2023	**DESENHO:** EDUARDO C. SHIMBA JR.	**ENDEREÇO:**	Rua Juscelino kubistchek, Município de Novo Mundo - MT
				FOLHA Nº **TR-05**

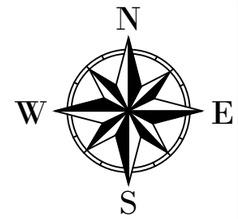

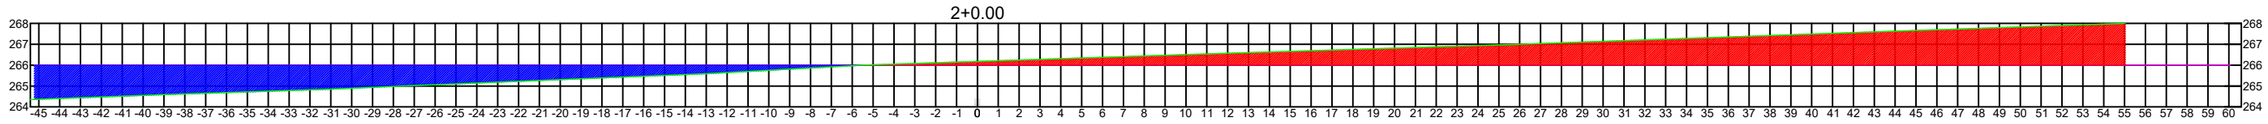

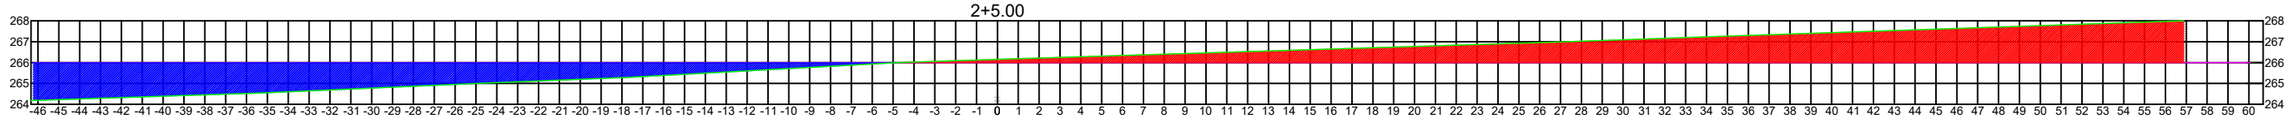

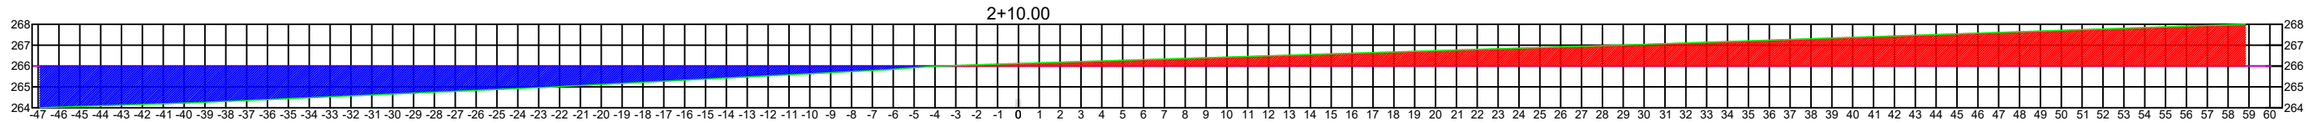

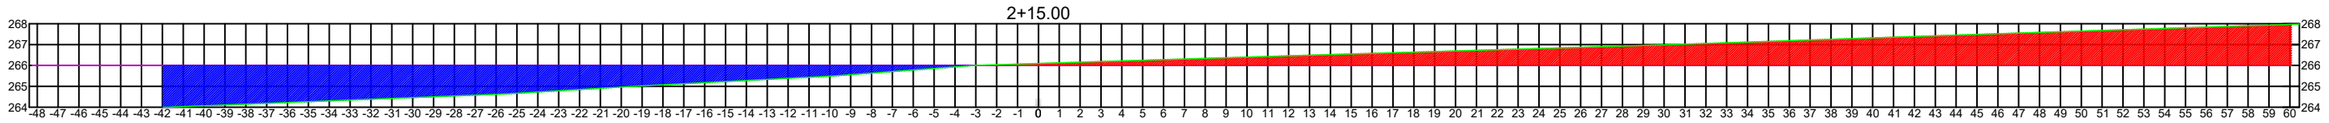

OBS: TODAS AS COTAS DE PROJETO, ESTÃO EM METROS (m)

LEGENDA	**ASSUNTO:** PROJETO DE TERRAPLENAGEM - SEÇÃO TIPO DE TERRAPLENAGEM		**ASSOCIAÇÃO MATO-GROSSENSE DOS MUNICÍPIOS** Coordenação de Projetos **Adm. Neurilan Fraga**	
SECÇÃO DE CORTE SECÇÃO DE ATERRO	**LOCAL DO ARQUIVO:** TERRAPLENAGEM.DWG	**AUTOR DO PROJETO:** **Eduardo C. Shimba Jr.** **Engenheiro Civil** **CREA - 1215690975**	**OBRA:**	CONSTRUÇÃO ESTAÇÃO DE TRANSBORDO
	DATA DE ENTREGA: ABRIL/2023		**PROPRIETÁRIO/ CNPJ:**	NOVO MUNDO - 01.614.517/0001-33
ESCALA: 1:100 **ART:** 1220220058335	**REVISÃO:** 1° - ABRIL/2023	**DESENHO:** EDUARDO C. SHIMBA JR.	**ENDEREÇO:**	Rua Juscelino kubistchek, Município de Novo Mundo - MT
				FOLHA Nº **TR-06**

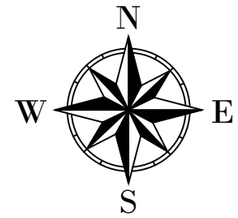

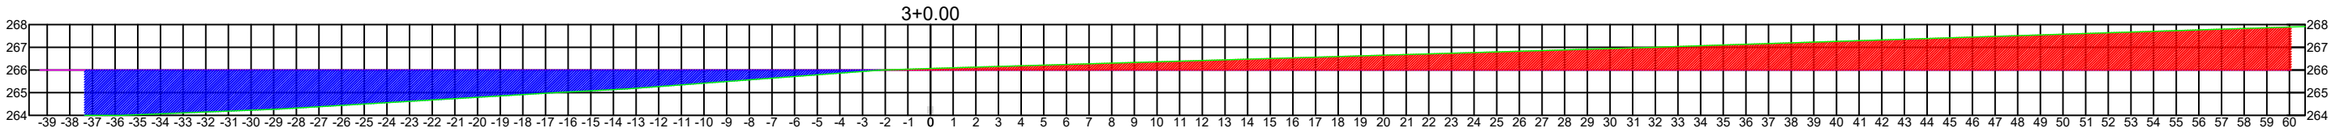

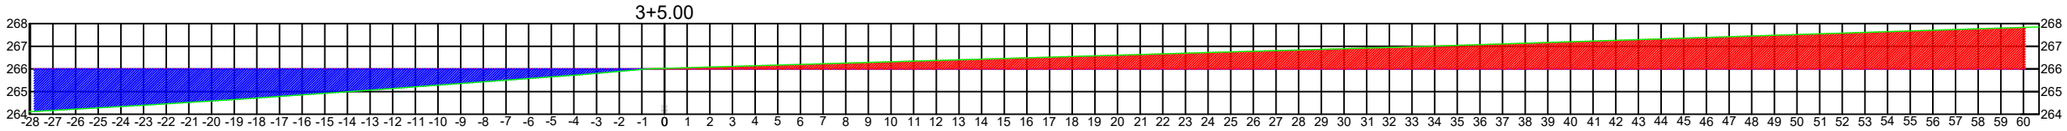

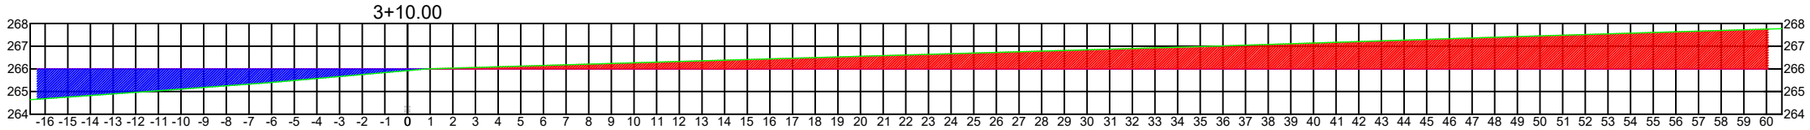

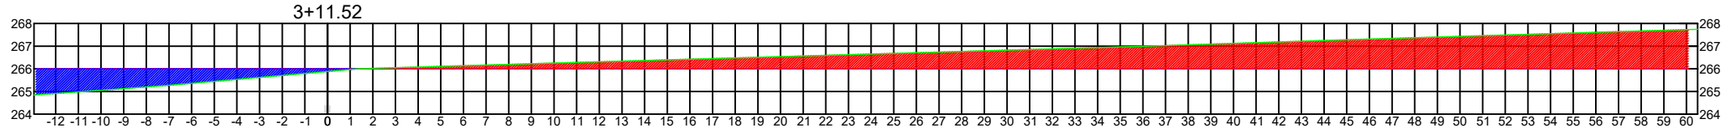

OBS: TODAS AS COTAS DE PROJETO, ESTÃO EM METROS (m)

LEGENDA SECÇÃO DE CORTE SECÇÃO DE ATERRO	**ASSUNTO:** PROJETO DE TERRAPLENAGEM - SEÇÃO TIPO DE TERRAPLENAGEM		**ASSOCIAÇÃO MATO-GROSSENSE DOS MUNICÍPIOS** Coordenação de Projetos **Adm. Neurilan Fraga**	
	LOCAL DO ARQUIVO: TERRAPLENAGEM.DWG	**AUTOR DO PROJETO:** **Eduardo C. Shimba Jr.** **Engenheiro Civil** **CREA - 1215690975**	**OBRA:**	CONSTRUÇÃO ESTAÇÃO DE TRANSBORDO
	DATA DE ENTREGA: ABRIL/2023		**PROPRIETÁRIO/ CNPJ:**	NOVO MUNDO - 01.614.517/0001-33
ESCALA: 1:100 **ART:** 1220220058335	**REVISÃO:** 1° - ABRIL/2023	**DESENHO:** EDUARDO C. SHIMBA JR.	**ENDEREÇO:**	Rua Juscelino kubistchek, Município de Novo Mundo - MT
				FOLHA Nº **TR-07**

AMM
Associação Mato-grossense dos Municípios

VOLUME TOTAL

Estaca	Área de Corte (m²)	Área de Aterro (m²)	Volume de Corte (m3)	Volume de Aterro (m3)	Volum. Corte Acum. (m3)	Volum Aterro Acum. (m3)	Volume Líquido (m3)
0+0,00	54,14	9,54	0,00	0,00	0,00	0,00	0,00
0+5,00	53,12	11,19	268,13	51,82	268,13	51,82	216,31
0+10,00	51,22	13,41	260,85	61,50	528,98	113,32	415,67
0+15,00	49,37	15,97	251,49	73,46	780,48	186,78	593,70
1+0,00	47,59	18,75	242,41	86,81	1022,89	273,60	749,29
1+5,00	45,60	22,16	232,99	102,28	1255,87	375,88	880,00
1+10,00	43,56	26,02	222,90	120,45	1478,77	496,32	982,45
1+15,00	41,57	30,08	212,81	140,25	1691,59	636,58	1055,01
2+0,00	59,66	35,21	253,06	163,23	1944,65	799,81	1144,83
2+5,00	60,58	41,33	300,58	191,36	2245,23	991,18	1254,05
2+10,00	61,63	47,33	305,51	221,66	2550,74	1212,84	1337,90
2+15,00	61,22	43,91	307,12	228,10	2857,86	1440,94	1416,92
3+0,00	57,99	40,48	298,03	210,98	3155,88	1651,92	1503,97
3+5,00	54,65	27,07	281,60	168,88	3437,48	1820,80	1616,68
3+10,00	51,26	12,13	264,77	98,02	3702,26	1918,82	1783,44
3+11,52	50,22	8,55	76,93	15,68	3779,18	1934,483	1844,697

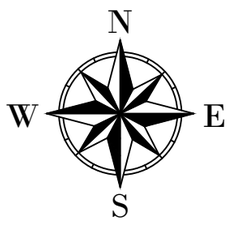

LEGENDA

SECÇÃO DE CORTE

SECÇÃO DE ATERRO

ASSUNTO: PROJETO DE TERRAPLENAGEM - QUADRO DE DISTRIBUIÇÃO

LOCAL DO ARQUIVO: TERRAPLENAGEM.DWG

DATA DE ENTREGA: ABRIL/2023

AUTOR DO PROJETO:

Eduardo C. Shimba Jr.
Engenheiro Civil
CREA - 1215690975

ESCALA: SEM ESCALA

ART: 1220220058335

REVISÃO: 1° - ABRIL/2023

DESENHO: EDUARDO C. SHIMBA JR.

ASSOCIAÇÃO MATO-GROSSENSE DOS MUNICÍPIOS
Coordenação de Projetos
Adm. Neurilan Fraga

OBRA: CONSTRUÇÃO ESTAÇÃO DE TRANSBORDO

PROPRIETÁRIO/ CNPJ: NOVO MUNDO - 01.614.517/0001-33

ENDEREÇO: Rua Juscelino kubistchek, Município de Novo Mundo - MT

FOLHA Nº **TR-08**



BOTA-FORA
Coordenada Geográficas: 9°58'24.58"S 55°10'2.84"O Distância do Trecho: 2,59 Km, Sendo: 0,00Km de trecho pavimentado 2,59 Km de trecho não pavimentado Proprietário: PREFEITURA MUNICIPAL DE NOVO MUNDO - MT

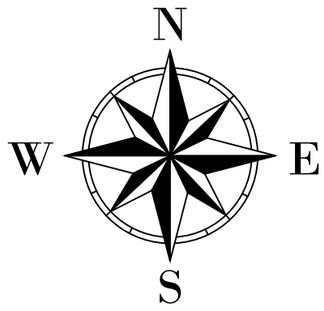

OBS: TODAS AS COTAS DE PROJETO, ESTÃO EM METROS (m)

LEGENDA Trecho Pavimentado Trecho Não Pavimentado	**ASSUNTO:** PROJETO DE TERRAPLENAGEM - MAPA DE LOCALIZAÇÃO DE BOTA-FORA		**ASSOCIAÇÃO MATO-GROSSENSE DOS MUNICÍPIOS** Coordenação de Projetos **Adm. Neurilan Fraga**	
	LOCAL DO ARQUIVO: TERRAPLENAGEM.DWG	**AUTOR DO PROJETO:** **Eduardo C. Shimba Jr.** **Engenheiro Civil** **CREA - 1215690975**	**OBRA:**	CONSTRUÇÃO ESTAÇÃO DE TRANSBORDO
	DATA DE ENTREGA: ABRIL/2023		**PROPRIETÁRIO/ CNPJ:**	NOVO MUNDO - 01.614.517/0001-33
ESCALA: SEM ESCALA **ART:** 1220220058335	**REVISÃO:** 1° - ABRIL/2023	**DESENHO:** EDUARDO C. SHIMBA JR.	**ENDEREÇO:**	Rua Juscelino kubistchek, Município de Novo Mundo - MT FOLHA Nº **TR-09**