



1 PLANTA BAIXA PISCINA
1 : 50

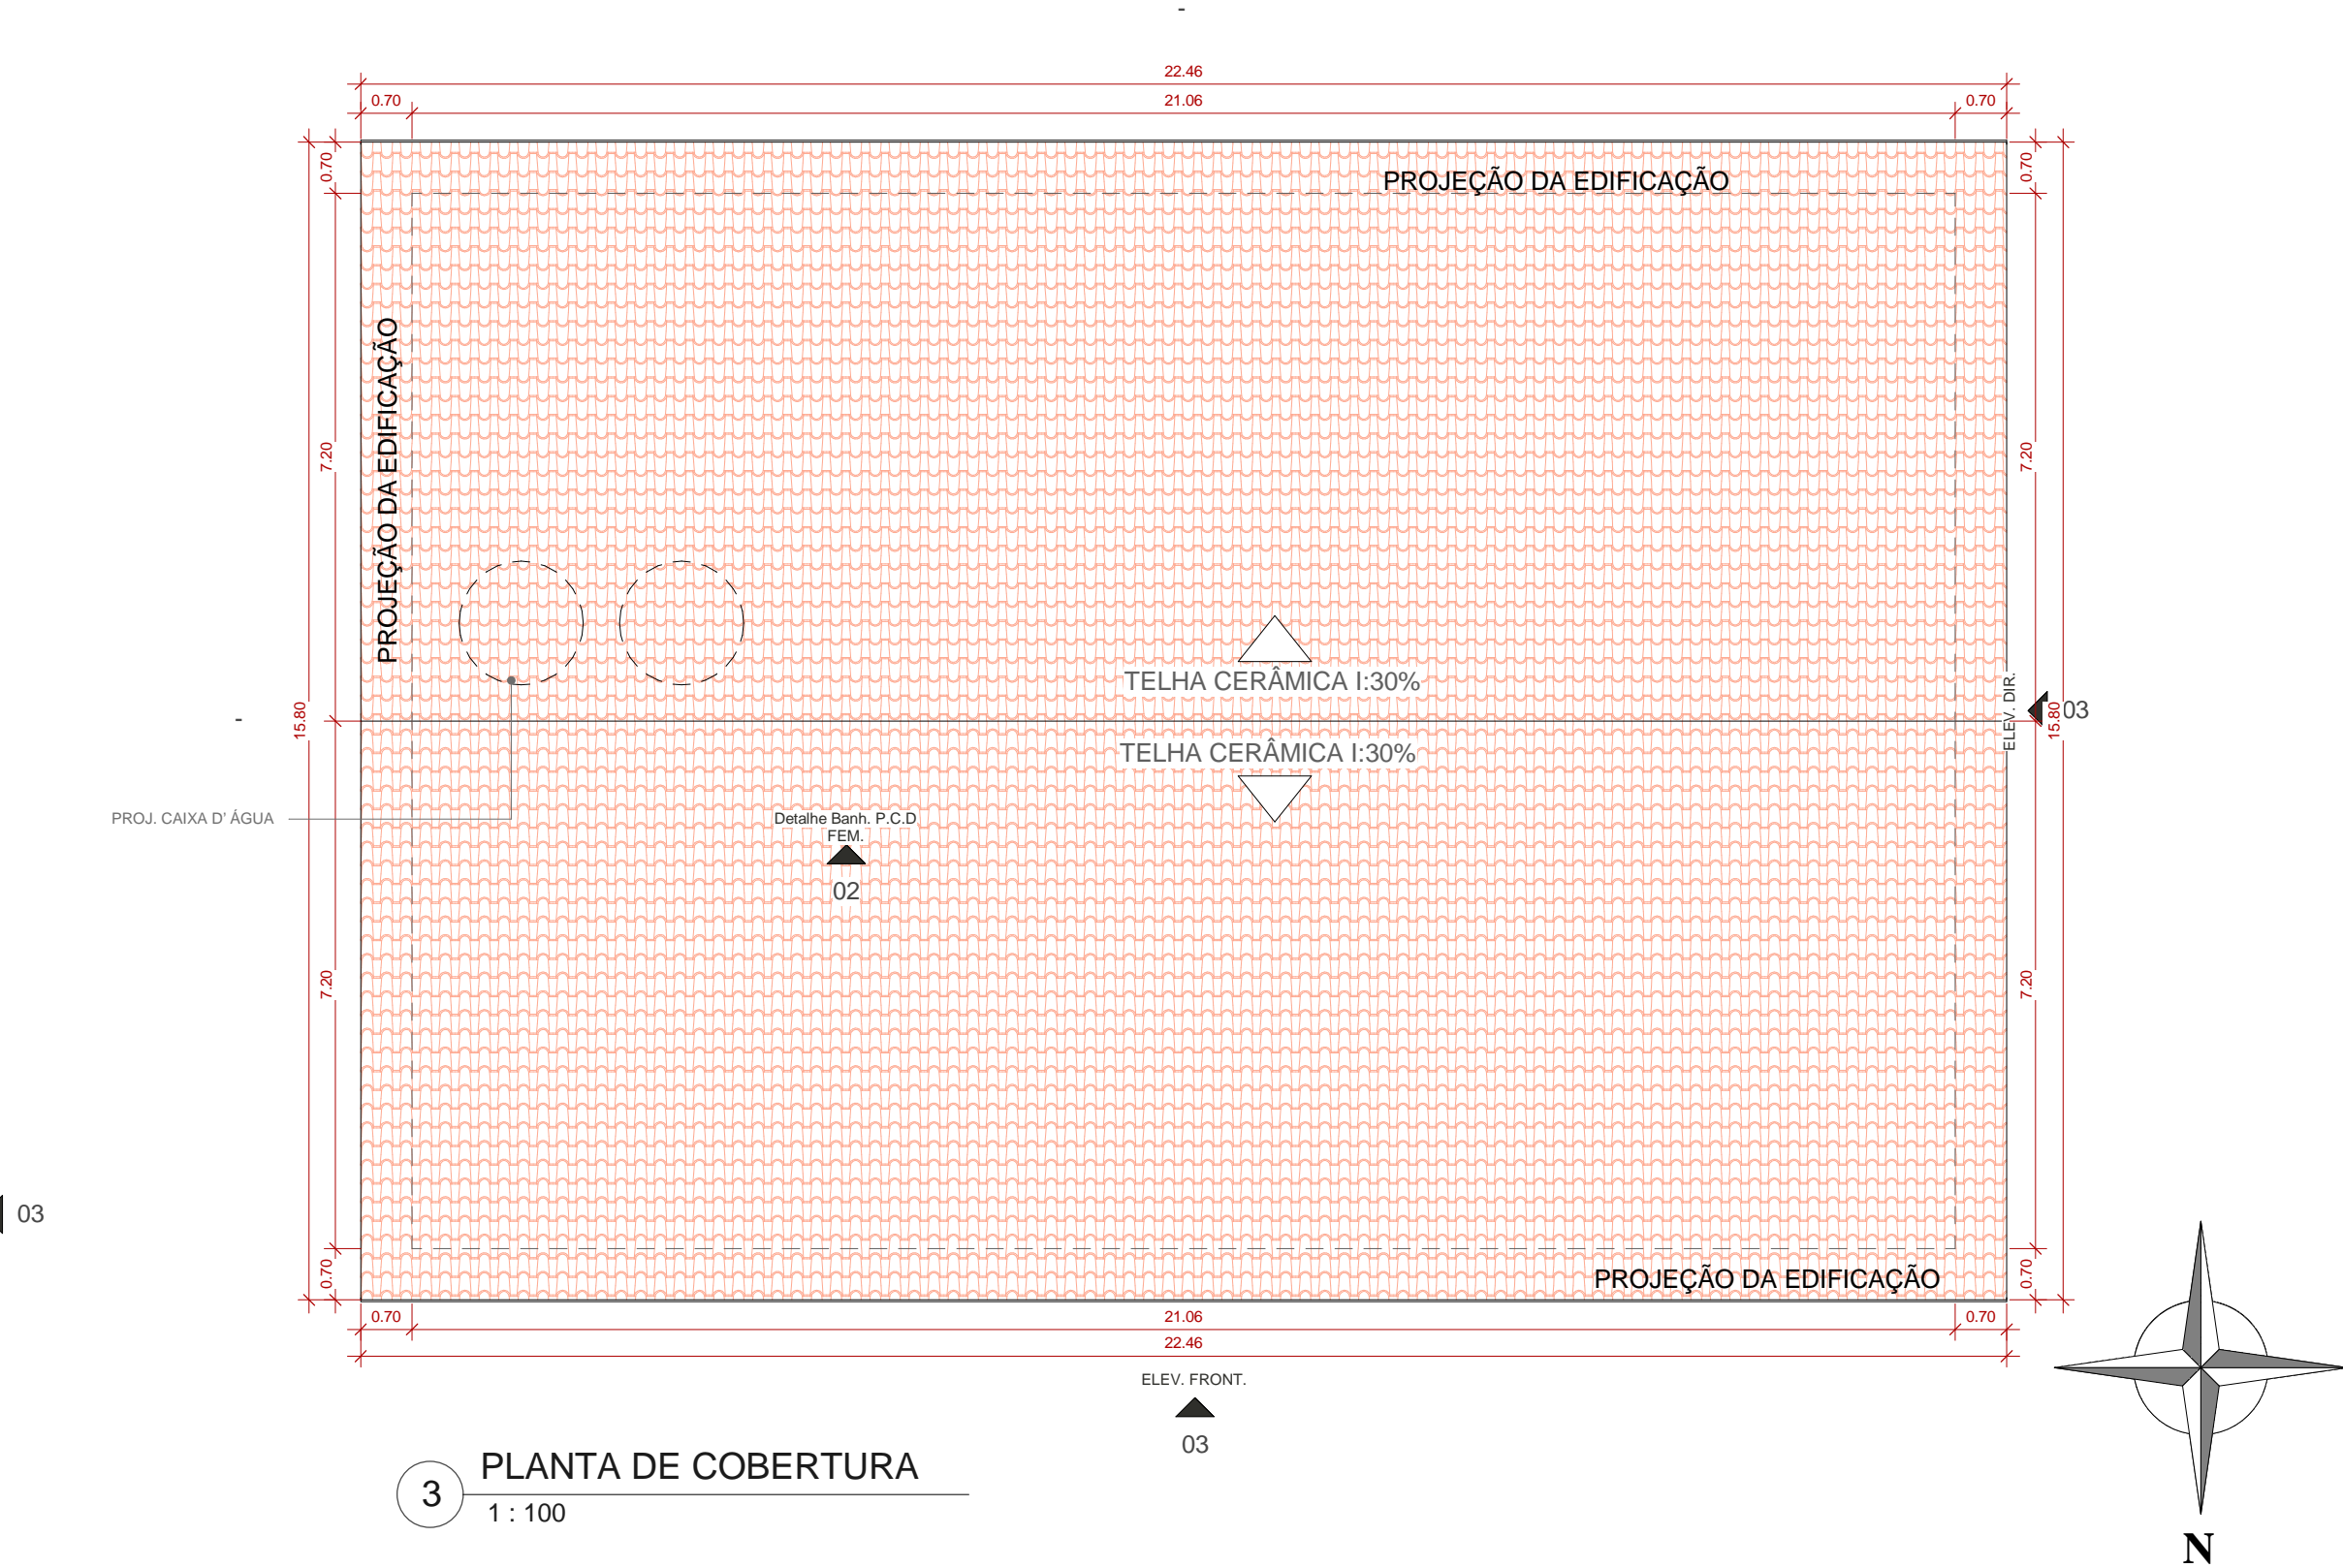

3 PLANTA DE COBERTURA
1 : 100

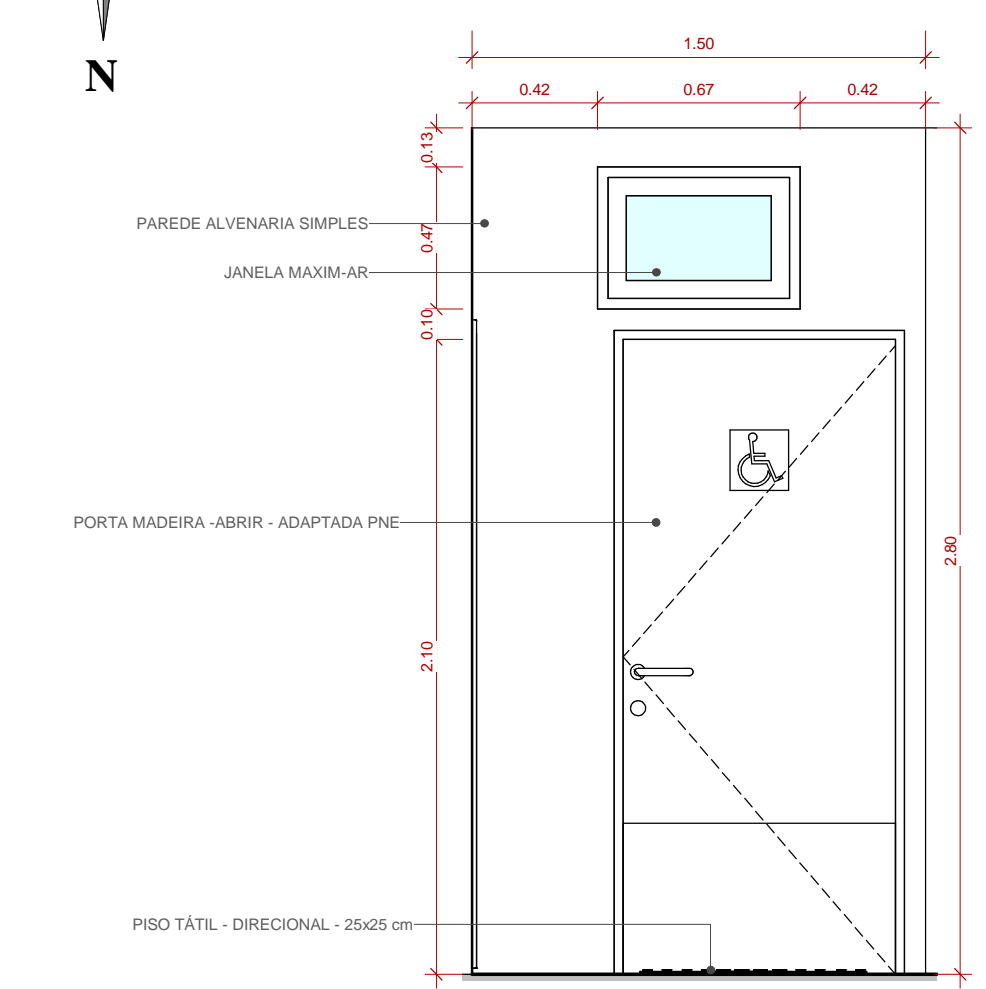


4 Detalhe Banh. P.C.D FEM.
1 : 25

QUADRO JANELAS						
CÓD.	LARG.(m)	ALT.(m)	PEITORIL(m)	ÁREA(m²)	DESCRIÇÃO	QUANT.
J1	2.50	1.00	1.10	2.50 m²	JANELA VIDRO TEMPERADO- 4 FOLHAS - CORRER	8
J2	2.00	0.60	1.80	1.20 m²	JANELA ALUMINIO E VIDRO - 4 FOLHAS - MAXIN AR - COR NATURAL	3
J3	0.83	0.33	1.80	0.27 m²	JANELA ALUMINIO E VIDRO - MAXIN AR - COR NATURAL	1
J7	2.00	1.00	1.10	2.00 m²	JANELA VIDRO TEMPERADO- 4 FOLHAS - CORRER	1
J11	0.60	0.40	2.20	0.24 m²	JANELA ALUMINIO E VIDRO - 1 FOLHA - MAXIN AR - COR NATURAL	1

QUADRO PORTAS					
CÓD.	LARG.(m)	ALT.(m)	ÁREA (m²)	DESCRIÇÃO	QUANT.
P1	0.90	2.10	1.89 m²	PORTA MADEIRA SEMI OCA - 1 FOLHA - ABRIR - PINTURA ESMALTE	3
P2	3.00	2.10	6.30 m²	PORTA VIDRO TEMPERADO- 4 FOLHAS - CORRER - TRILHOS EM ALUMINIO	2
P3	0.60	1.65	0.99 m²	PORTA ALUMINIO - 1 FOLHA - ABRIR VENEZIANA - COR NATURAL	10
P4	0.90	2.10	1.89 m²	PORTA MADEIRA - 1 FOLHA - ABRIR - ADAPTADA PCD - PINTURA ESMALTE	2
P5	0.80	2.10	1.68 m²	PORTA MADEIRA SEMI OCA - 1 FOLHA - ABRIR - PINTURA ESMALTE	2

QUADRO DE AMBIENTES E MATERIAIS					
NOME	ÁREA	PERÍMETRO	PISO	PARADE	TETO
BANHEIRO FEMININO	19.85 m²	18.60	PISO ANTI-DERRAPANTE	PISO CERÂMICO DE 33x45 cm	FORRO PVC
BANHEIRO MASCULINO	19.71 m²	18.60	PISO ANTI-DERRAPANTE	PISO CERÂMICO DE 33x45 cm	FORRO PVC
BANHEIRO P.C.D MASC.	6.45 m²	10.39	PISO ANTI-DERRAPANTE	PISO CERÂMICO DE 33x45 cm	FORRO PVC
BANHEIRO P.C.D FEM.	6.30 m²	10.30	PISO ANTI-DERRAPANTE	PISO CERÂMICO DE 33x45 cm	FORRO PVC
CIRCULAÇÃO	91.24 m²	67.96	PISO CERÂMICO	PINTURA ACRILICA SEMI BRILHO LÁVAVEL	FORRO PVC
PISCINA AQUECIDA	87.32 m²	37.68	PISO CERÂMICO	PINTURA ACRILICA SEMI BRILHO LÁVAVEL	FORRO PVC
SALA DE ATENDIMENTO	12.57 m²	14.87	PISO CERÂMICO	PINTURA ACRILICA SEMI BRILHO LÁVAVEL	FORRO PVC
SALA DE ESPERA	19.43 m²	20.15	PISO CERÂMICO	PINTURA ACRILICA SEMI BRILHO LÁVAVEL	FORRO PVC
SALA DE MATERIAIS	13.00 m²	15.20	PISO CERÂMICO	PINTURA ACRILICA SEMI BRILHO LÁVAVEL	FORRO PVC
SALA DE MÁQUINAS	7.80 m²	11.20	PISO CERÂMICO	PINTURA ACRILICA SEMI BRILHO LÁVAVEL	FORRO PVC

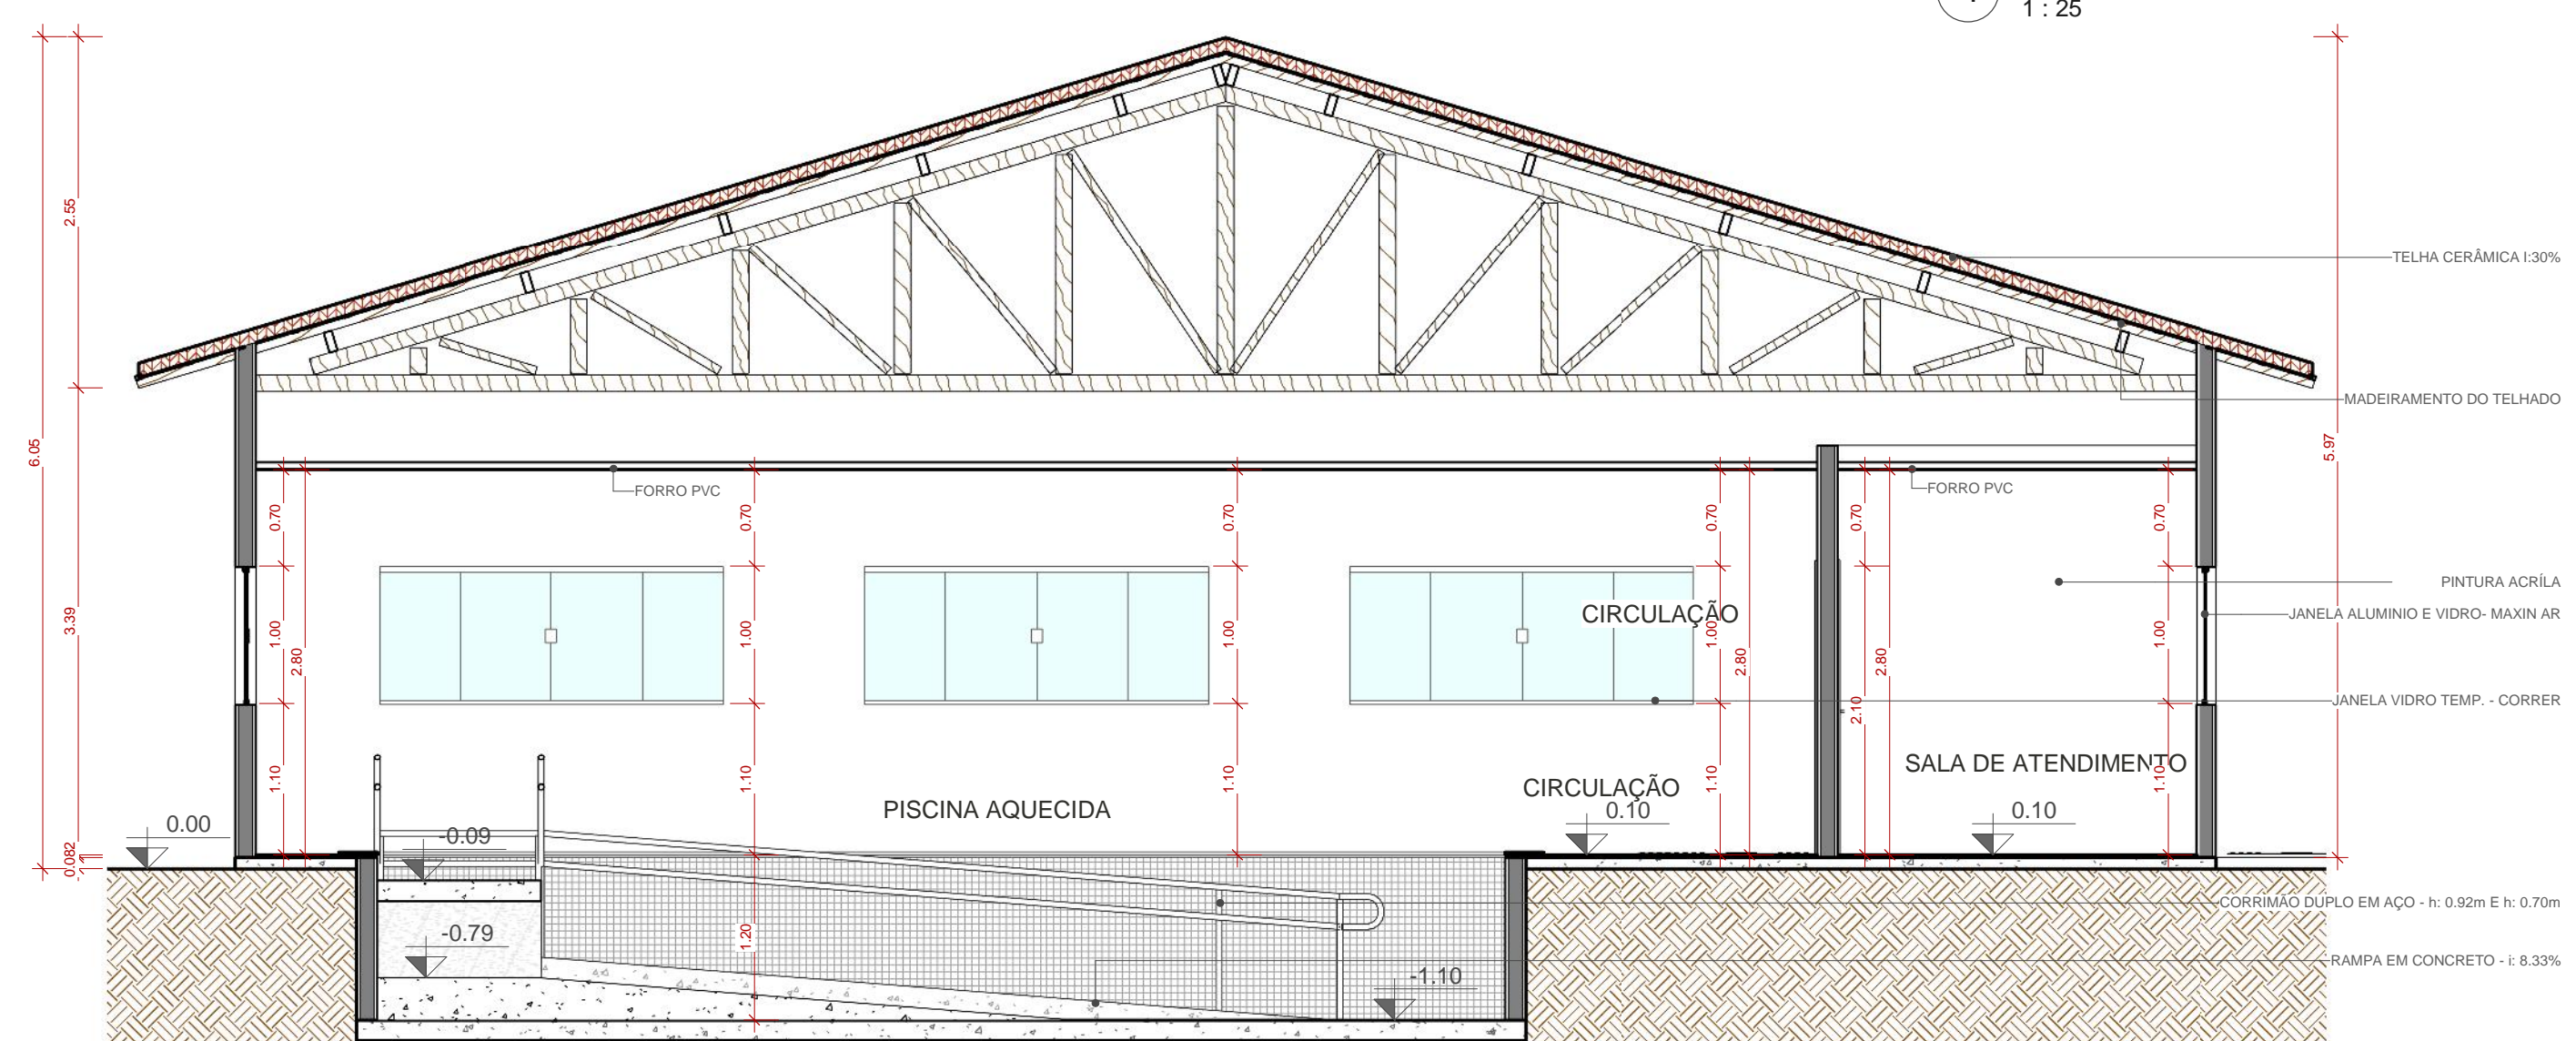

2 CORTE CC
1 : 50

OBS:

- 01 - MEDIDAS DADAS EM METROS (m)
- 02 - AS COTAS PREVALECEM SOBRE A ESCALA DO DESENHO.
- 03 - EM CASO DE DÚVIDAS, CONSULTE O AUTOR DO PROJETO.
- 04 - REPRODUÇÃO SOMENTE COM AUTORIZAÇÃO POR ESCRITO DO AUTOR DO PROJETO. LEI Nº. 9.610 - LEI DO DIREITO AUTARAL.
- 05 - AS IMAGENS CONTIDAS NESTE PROJETO ARQUITETÔNICO SÃO ILUSTRATIVAS PODENDO SOFRER PEQUENAS ALTERAÇÕES DURANTE A EXECUÇÃO.

CARIMBO DE APROVAÇÃO:

ASSOCIAÇÃO MATO-GROSSENSE DOS MUNICÍPIOS
COORDENAÇÃO DE PROJETOS
SITE: www.amm.org.br
E-MAIL: centraldeprojetosamm@gmail.com
ADM. NEURILAN FRAGA

TIPO DE OBRA:	SAÚDE	MODALIDADE:	CONSTRUÇÃO
OBRA:	CONSTRUÇÃO DE UMA PISCINA AQUECIDA		
PROPRIETÁRIO/ CNPJ:	PREFEITURA MUNICIPAL DE NOVO MUNDO CNPJ: 01.614.517/0001-33		
ENDEREÇO:	RUA SANTA CANTARINA, LOTES 12 E 13, Nº 224 E 238, BAIRRO CENTRO, NOVO MUNDO - MT, CEP: 78528-000		
AUTOR DO PROJETO: CREA/CAU:	SUÉLY AUGUSTO DE SOUZA ARQUITETO E URBANISTA A FORÇA VEM DOS MUNICÍPIOS		
RESPONSÁVEL TÉCNICO P/ OBRA:			

PROJETO BÁSICO ARQUITETÔNICO

ASSUNTO: PLANTA BAIXA, CORTE AA E QUADRO DE ÁREAS E ESQUADRIAS

Coordenadas Geográficas:	9°58'37.4"S 55°10'14.0"W	QUADRO DE ÁREAS	
DATA DE ENTREGA:	02/08/2022 13:54:41	ÁREA TOTAL DO TERRENO:	1680,00m²
REVISÃO:	00	ÁREA TOTAL CONSTRUÍDA:	303,37m²
ESCALA:	Como indicado	ÁREA TOTAL DE COBERTURA:	356,14m²
RRT:	XXXXXXXXXX	ÁREA TOTAL IMPERMEÁVEL:	683,64m²
		ÁREA TOTAL PERMEÁVEL:	996,36m²

ARQ
FOLHA Nº
02
04