
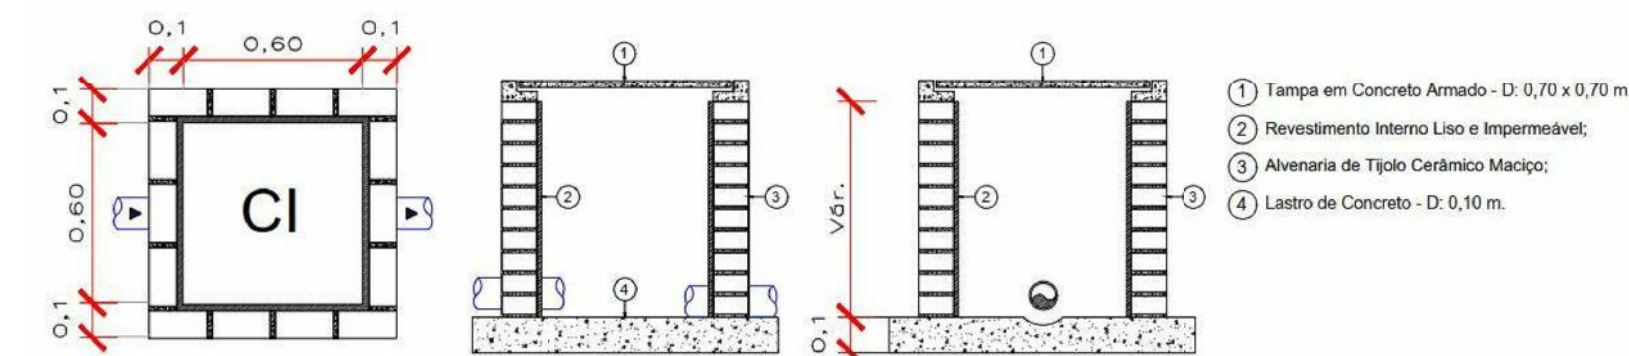
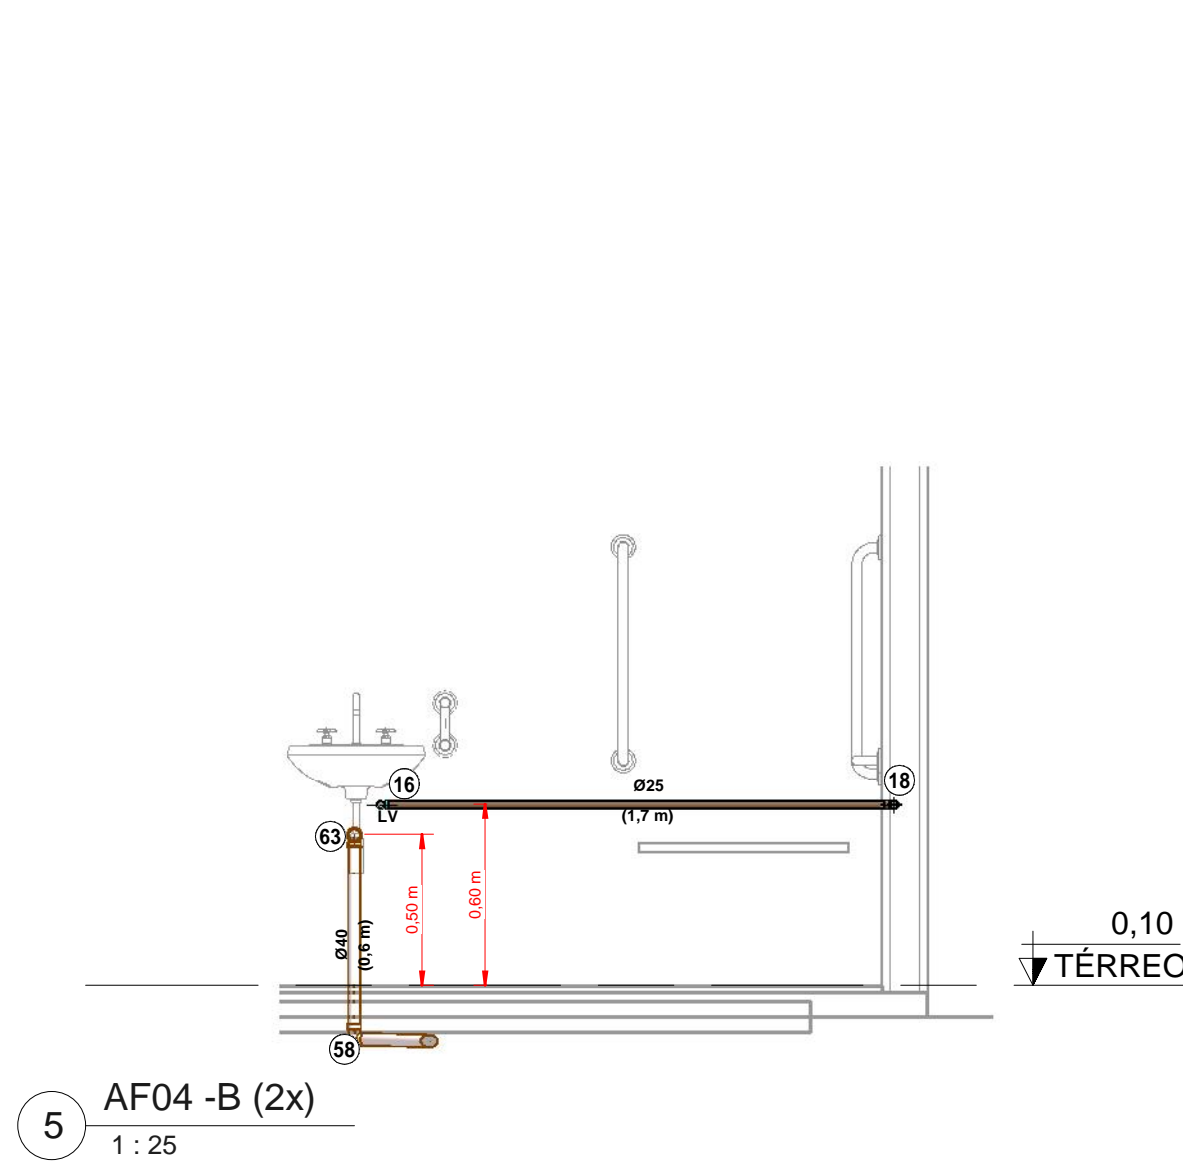


LEGENDA:

- TUBULAÇÃO PVC BRANCO SN - ESGOTO PRIMÁRIO
- TUBULAÇÃO PVC BRANCO SN - VENTILAÇÃO ESGOTO
- TUBULAÇÃO PVC MARROM - ÁGUA (ALIMENTAÇÃO E EXTRASOR)
- TUBULAÇÃO PVC MARROM - ÁGUA FRIA (DISTRIBUIÇÃO)
- TUBULAÇÃO PVC BRANCO SR - ÁGUA PLUVIAL
- COLUNA DE VENTILAÇÃO
nn: número da coluna
Øxx: diâmetro nominal da coluna
- COLUNA DE ÁGUA FRIA
nn: número da coluna
Øxx: diâmetro nominal da coluna
- POSIÇÃO DO ITEM NA LISTA DE MATERIAIS

ABREVIÇÕES:

- BS - BACIA SANITÁRIA
- LV - LAVATÓRIO
- CH - CHUVEIRO
- TN - TANQUE
- MLR - MÁQUINA DE LAVAR ROUPAS
- MIC - MICTÓRIO
- DU - DUCHA HIGIÊNICA
- CS - CAIXA SIFONADA
- RS - RALO SECO
- TJ - TORNEIRA DE JARDIM
- RG - REGISTRO DE GAVETA
- RP - REGISTRO DE PRESSÃO
- RE - REGISTRO DE ESFERA
- CA - CAIXA DE ÁGUA 60x60cm
- CG - CAIXA DE GORDURA 60x60cm
- CI - CAIXA DE INSPEÇÃO E PASSAGEM 60x60cm
- HID - HIDRÔMETRO
- RES - RESERVATÓRIO

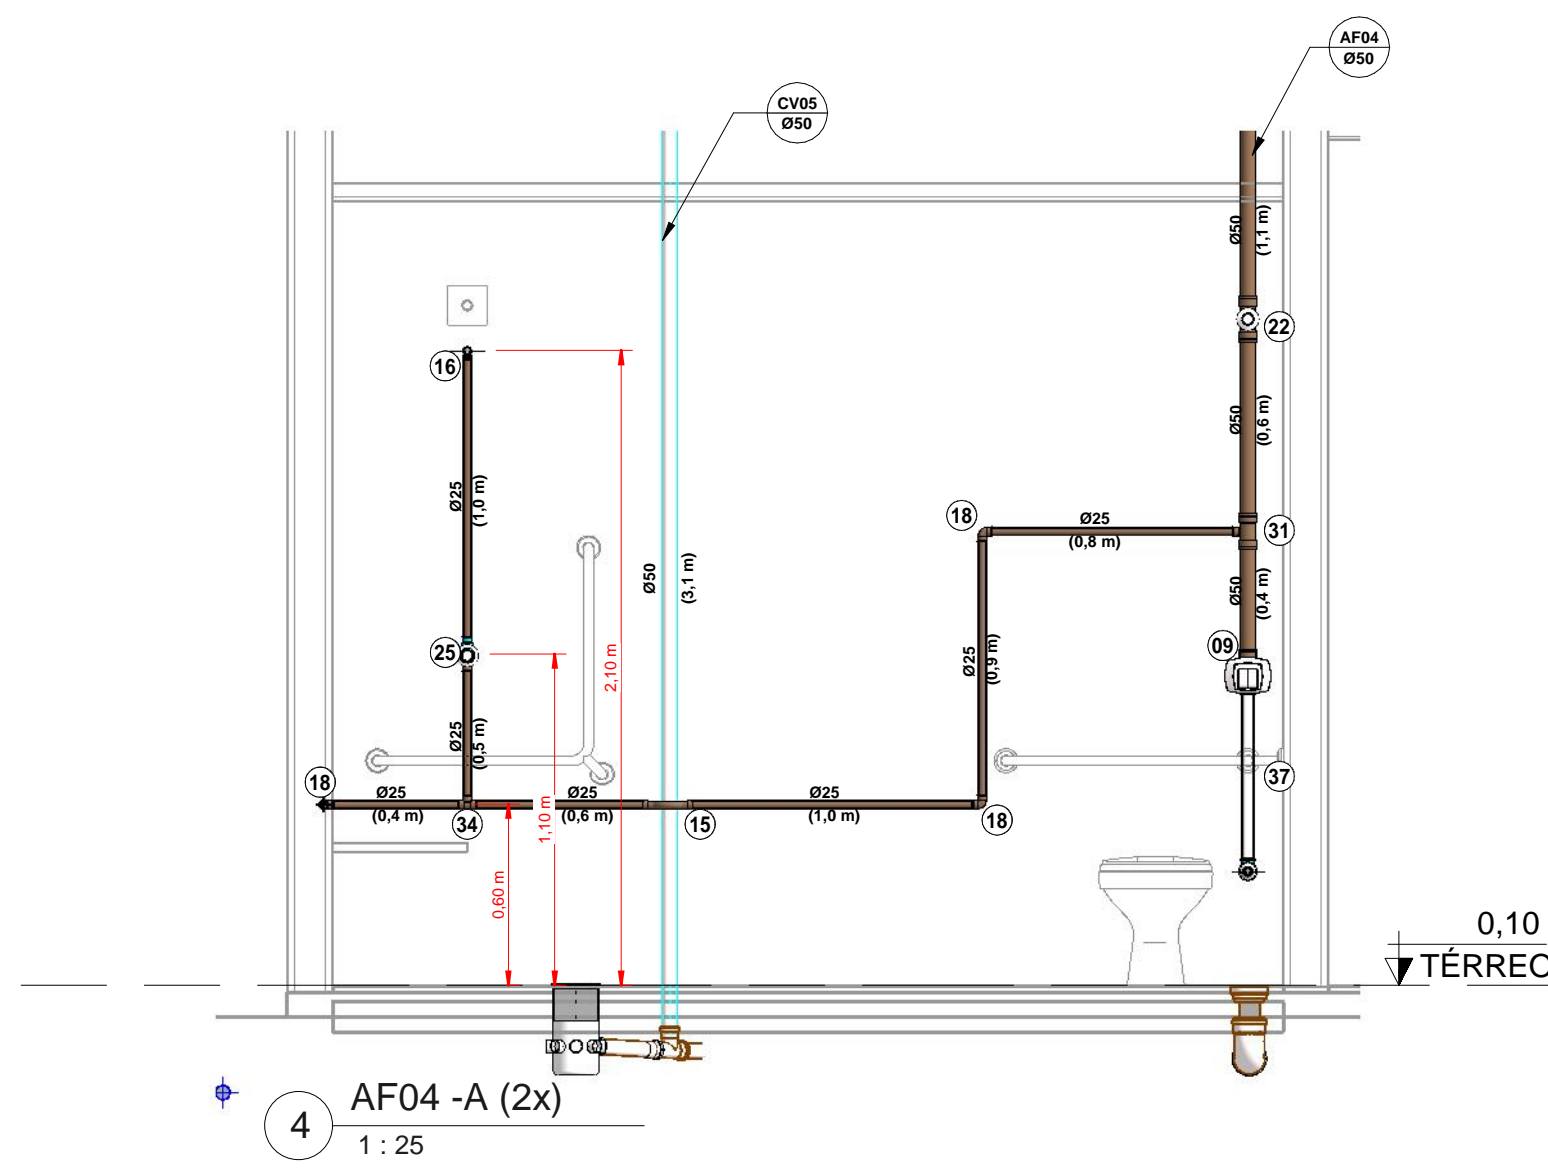

CAIXA DE INSPEÇÃO 60X60cm
1 : 25

OBS:

- 01 - MEDIDAS DADAS EM METROS (m)
- 02 - AS COTAS PREVALECEM SOBRE A ESCALA DO DESENHO.
- 03 - EM CASO DE DÓVIDAS, CONSULTE O AUTOR DO PROJETO.
- 04 - REPRODUÇÃO SOMENTE COM AUTORIZAÇÃO POR ESCRITO DO AUTOR DO PROJETO. LEI Nº 9.610 - LEI DO DIREITO AUTURAL.
- 05 - AS IMAGENS CONTIDAS NESTE PROJETO SÃO ILUSTRATIVAS PODENDO SOFRER PEQUENAS ALTERAÇÕES DURANTE A EXECUÇÃO.

CARIMBO DE APROVAÇÃO:

ASSOCIAÇÃO MATO-GROSSENSE DOS MUNICÍPIOS COORDENAÇÃO TÉCNICA E DE PROJETOS

SITE: www.amm.org.br
E-MAIL:
centraldeprojetosamm@gmail.com

ADM. NEURILAN FRAGA

TIPO DE OBRA:	SAÚDE	MODALIDADE:	CONSTRUÇÃO
OBRA:	CONSTRUÇÃO DE UMA PISCINA AQUECIDA		
PROPRIETÁRIO / CNPJ:	PREFEITURA MUNICIPAL DE NOVO MUNDO CNPJ: 01.614.517/0001-33		
ENDEREÇO:	RUA SANTA CANTARINA, LOTES 12 E 13, Nº 224 E 238, BAIRRO CENTRO, NOVO MUNDO - MT, CEP: 78528-000		
AUTOR DO PROJETO: CREA/CAU:	PROFISSIONAL: Evaldo Braz de F. Junior PROFISSÃO: Eng. Sanitarista e Ambiental CREA:1215283946		
RESPONSÁVEL TÉCNICO P/ OBRA:			

PROJETO HIDROSSANITÁRIO

ASSUNTO:	DETALHES		
COORDENADAS:	9°58'37,4"S 50°10'14,0"W	REVISÕES	
DATA DE ENTREGA:	20/05/2022 17:24:26	Nº	DESCRIÇÃO DATA
ESCALA: Como indicado	QUADRO DE ÁREAS		
ART:	CONFORME ARQUITETÔNICO		
DESENHO:	Evaldo Braz de F. Junior		

HID

FOLHA Nº

03

04

RESERVATÓRIO POLIETILENO:

- A. DEPENDENDO DO FABRICANTE O RESERVATÓRIO PODERÁ APRESENTAR DIFERENTES DIMENSÕES, PORTANTO ATENTAR-SE PARA O ESPAÇO DISPONÍVEL PARA
- B. A ALTURA DE INSTALAÇÃO CONSIDERADA FOI DE 3,50M (NÍVEL DA LAJE), A MESMA DEVERÁ SER RESPEITADA AFIM DE SE GARANTIR A PRESSÃO NO PONTO MAIS CRÍTICO CALCULADA;
- C. O RESERVATÓRIO DEVERÁ POSSUIR SISTEMA DE EXTRASORÇÃO E LIMPEZA, CONFORME INDICAÇÃO DO DETALHE;
- D. A ALIMENTAÇÃO PARTIRÁ DO RAMAL DE ENTRADA EXISTENTE QUE VEM DA REDE PÚBLICA DE ABASTECIMENTO;
- E. A BASE DE CONCRETO DA CAIXA D'ÁGUA "BOLACHA" TEM COMO FUNÇÃO A PROTEÇÃO DA LAJE E GANHO DE ALTURA MANOMÉTRICA. EM PROJETO É APRESENTADA A IMPLANTAÇÃO DE UMA BASE DE CONCRETO COM Ø 1,70M DIÂMETRO E 0,20M DE ALTURA.

