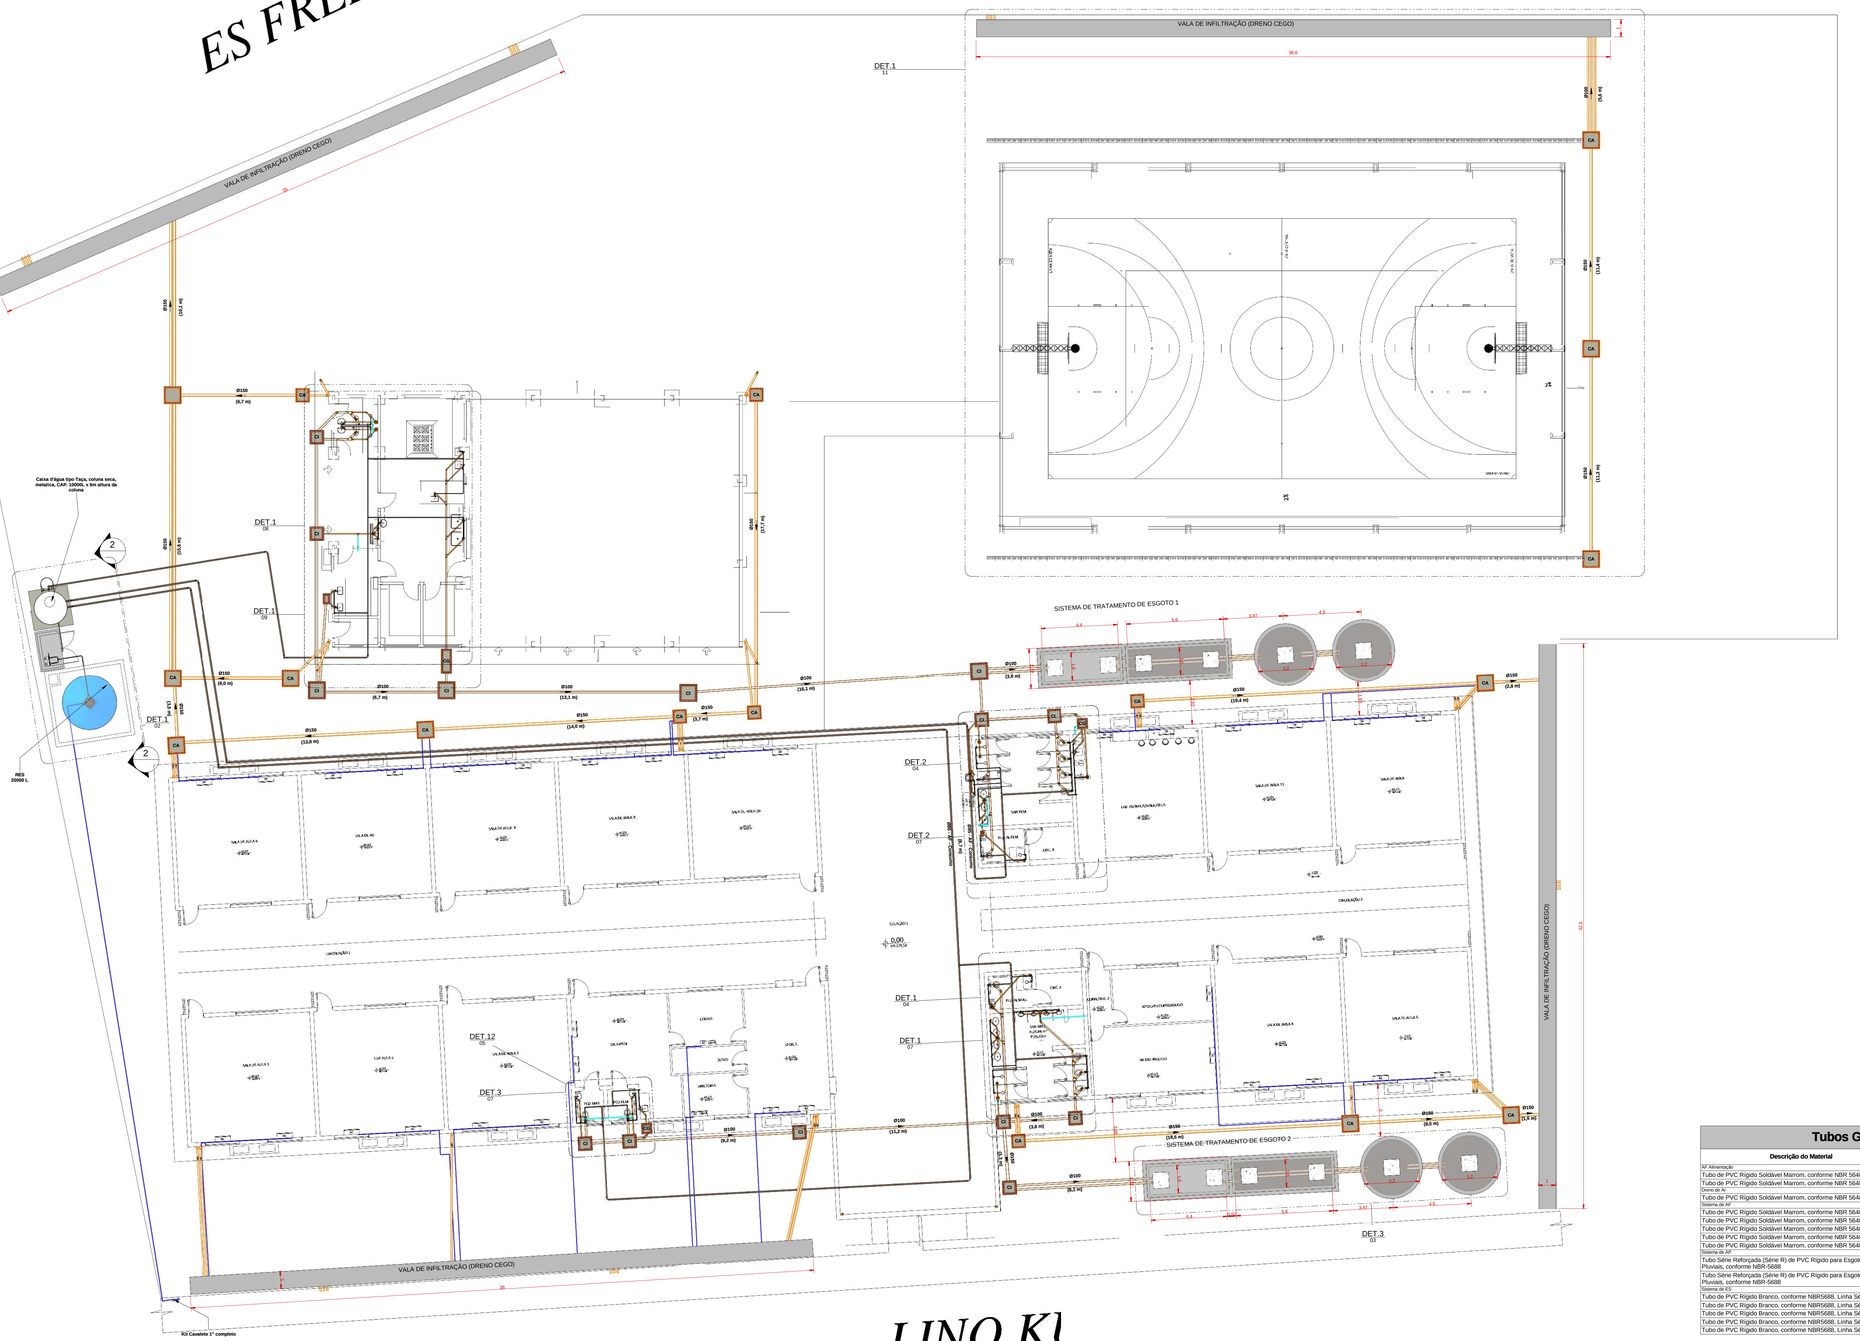
ES FREIF

TO MUL

LINO KI


VALA DE INFILTRAÇÃO (DRENO CEGO)
36
Caixa d'água tipo Taça, coluna seca, metálica, CAP. 10000L e 6m altura da coluna
RES 20000 L
Kit Cavalete 1" completo
DET 1
06
DET 2
07
DET 3
07
DET 12
06
SISTEMA DE TRATAMENTO DE ESGOTO 1
SISTEMA DE TRATAMENTO DE ESGOTO 2
CIRCULAÇÃO 1
CIRCULAÇÃO 2
SALA DE AULA 1
SALA DE AULA 2
SALA DE AULA 3
SALA DE AULA 4
SALA DE AULA 5
SALA DE AULA 6
SALA DE AULA 7
SALA DE AULA 8
SALA DE AULA 9
SALA DE AULA 10
SALA DE AULA 11
SALA DE AULA 12
DIRETORIA
SECRETARIA
COORD.
SUPERVISÃO
SALA DOS PROFESSORES
ATENDIMENTO AOS PAIS
DML/DML F.
DML/DML M.
DEPÓSITO DE MATERIAL DE LIMPEZA
DEPÓSITO
CMC F.
CMC M.
ALMOXARIFADO
APOIO/SECRETARIADO
SALA DE PROJETOS
