


1 PLANTA BAIXA - BANHEIROS
1 : 25

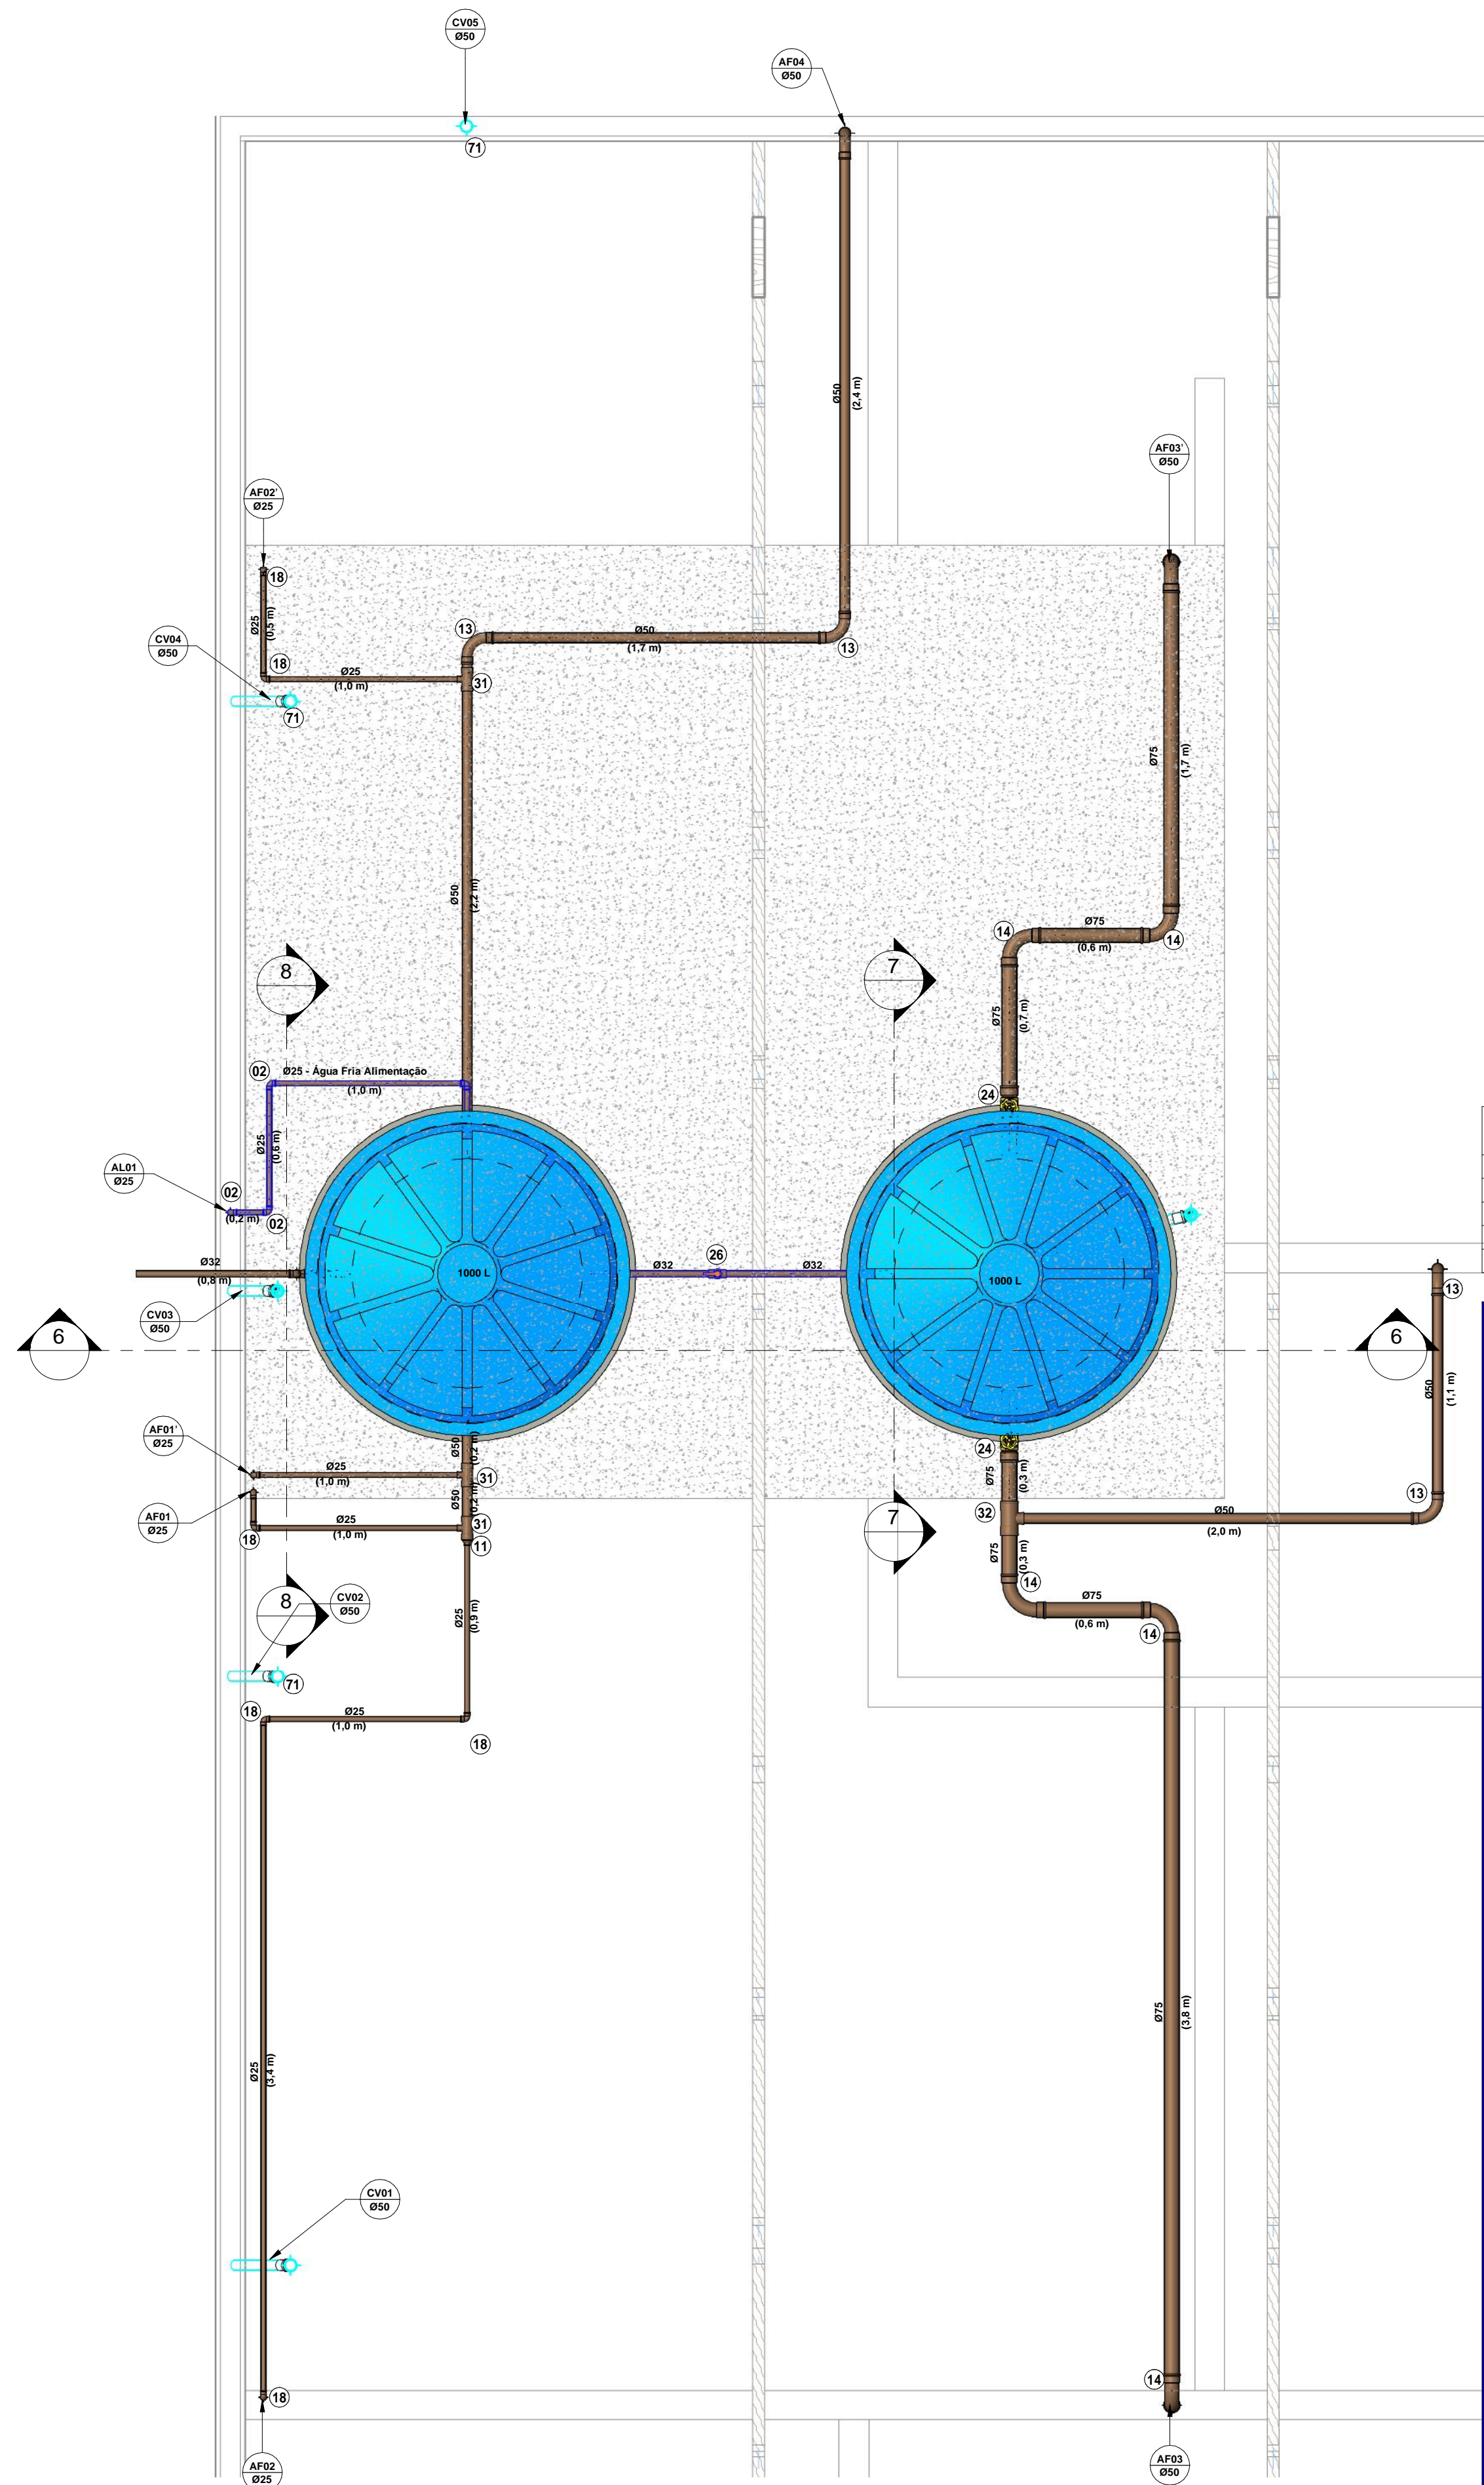

2 NÍVEL LAJE
1 : 25

- LEGENDA:**
- TUBULAÇÃO PVC BRANCO SN - ESGOTO PRIMÁRIO
 - TUBULAÇÃO PVC BRANCO SN - VENTILAÇÃO ESGOTO
 - TUBULAÇÃO PVC MARROM - ÁGUA (ALIMENTAÇÃO E EXTRASOR)
 - TUBULAÇÃO PVC MARROM - ÁGUA FRIA (DISTRIBUIÇÃO)
 - TUBULAÇÃO PVC BRANCO SR - ÁGUA PLUVIAL
- ABREVIações:**
- BS - BACIA SANITÁRIA
 - LV - LAVATÓRIO
 - CH - CHUVEIRO
 - TN - TANQUE
 - MLR - MÁQUINA DE LAVAR ROUPAS
 - MIC - MICTÓRIO
 - DU - DUCHA HIGIÊNICA
 - CS - CAIXA SIFONADA
 - RS - RALO SECO
 - TJ - TORNEIRA DE JARDIM
 - RG - REGISTRO DE GAVETA
 - RP - REGISTRO DE PRESSÃO
 - RE - REGISTRO DE ESFERA
 - CA - CAIXA DE AREIA 60x60cm
 - CG - CAIXA DE GORDURA 60x60cm
 - CI - CAIXA DE INSPEÇÃO E PASSAGEM 60x60cm
 - HID - HIDRÔMETRO
 - RES - RESERVATÓRIO

OBS:

- 01 - MEDIDAS DADAS EM METROS (m)
- 02 - AS COTAS PREVALECEM SOBRE A ESCALA DO DESENHO.
- 03 - EM CASO DE DÚVIDAS, CONSULTE O AUTOR DO PROJETO.
- 04 - REPRODUÇÃO SOMENTE COM AUTORIZAÇÃO POR ESCRITO DO AUTOR DO PROJETO. LEI Nº 9.610 - LEI DO DIREITO AUTOREAL.
- 05 - AS IMAGENS CONTIDAS NESTE PROJETO SÃO ILUSTRATIVAS PODENDO SOFRER PEQUENAS ALTERAÇÕES DURANTE A EXECUÇÃO.

CARIMBO DE APROVAÇÃO:

ASSOCIAÇÃO MATO-GROSSENSE DOS MUNICÍPIOS
COORDENAÇÃO TÉCNICA E DE PROJETOS
SITE: www.amm.org.br
E-MAIL: centraldeprojetosamm@gmail.com
ADM. NEURILAN FRAGA

TIPO DE OBRA:	SAÚDE	MODALIDADE:	CONSTRUÇÃO
OBRA:	CONSTRUÇÃO DE UMA PISCINA AQUECIDA		
PROPRIETÁRIO / CNPJ:	PREFEITURA MUNICIPAL DE NOVO MUNDO CNPJ: 01.614.517/0001-33		
ENDEREÇO:	RUA SANTA CANTARINA, LOTES 12 E 13, Nº 224 E 238, BAIRRO CENTRO, NOVO MUNDO - MT, CEP: 78528-000		
AUTOR DO PROJETO: CREA/CAU:	PROFISSIONAL: Evaldo Braz de F. Junior PROFISSÃO: Eng. Sanitarista e Ambiental CREA: 1215283946		
RESPONSÁVEL TÉCNICO P/ OBRA:			

PROJETO HIDROSSANITÁRIO

ASSUNTO:	BANHEIROS		
COORDENADAS:	9°58'37.4"S 55°10'14.0"W	REVISÕES	
DATA DE ENTREGA:	20/05/2022 17:24:10	Nº	DESCRIÇÃO
ESCALA:	Como indicado	1	
ART:	CONFORME ARQUITETÔNICO	2	
DESENHO:	Evaldo Braz de F. Junior	3	